



PROSPETTO 4 - SCALA 1:50

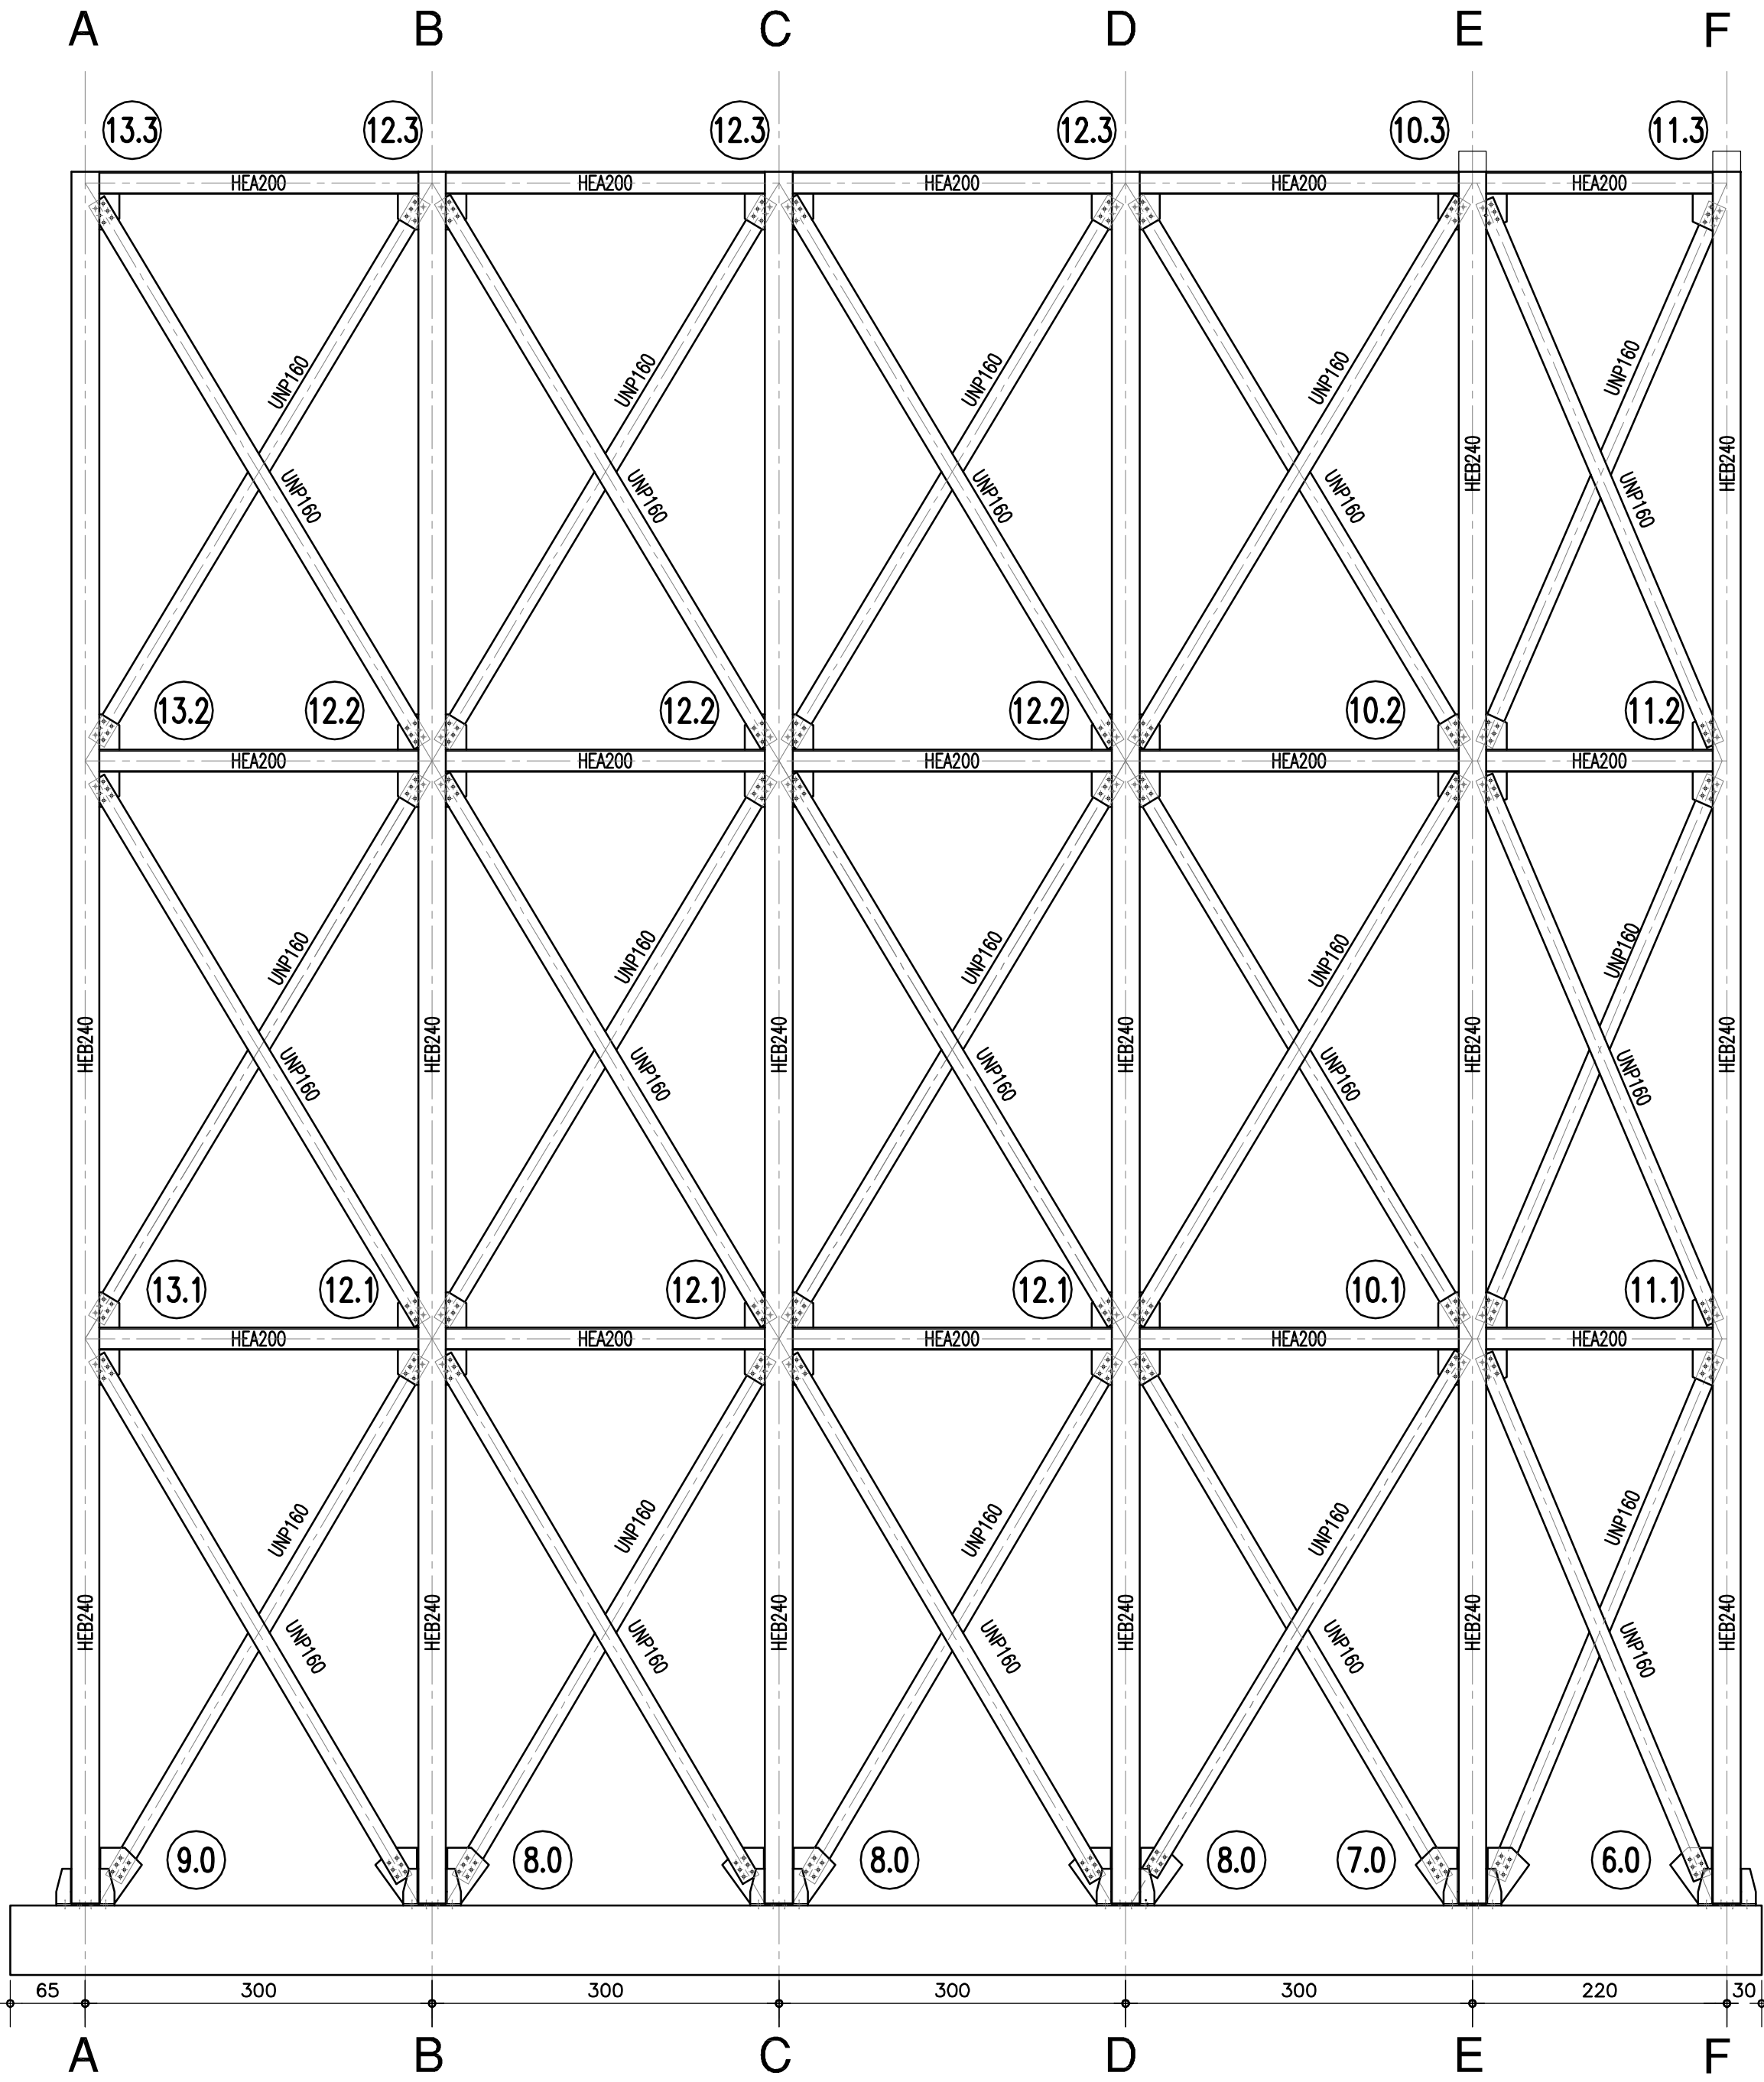


PROSPETTO 3 - SCALA 1:50

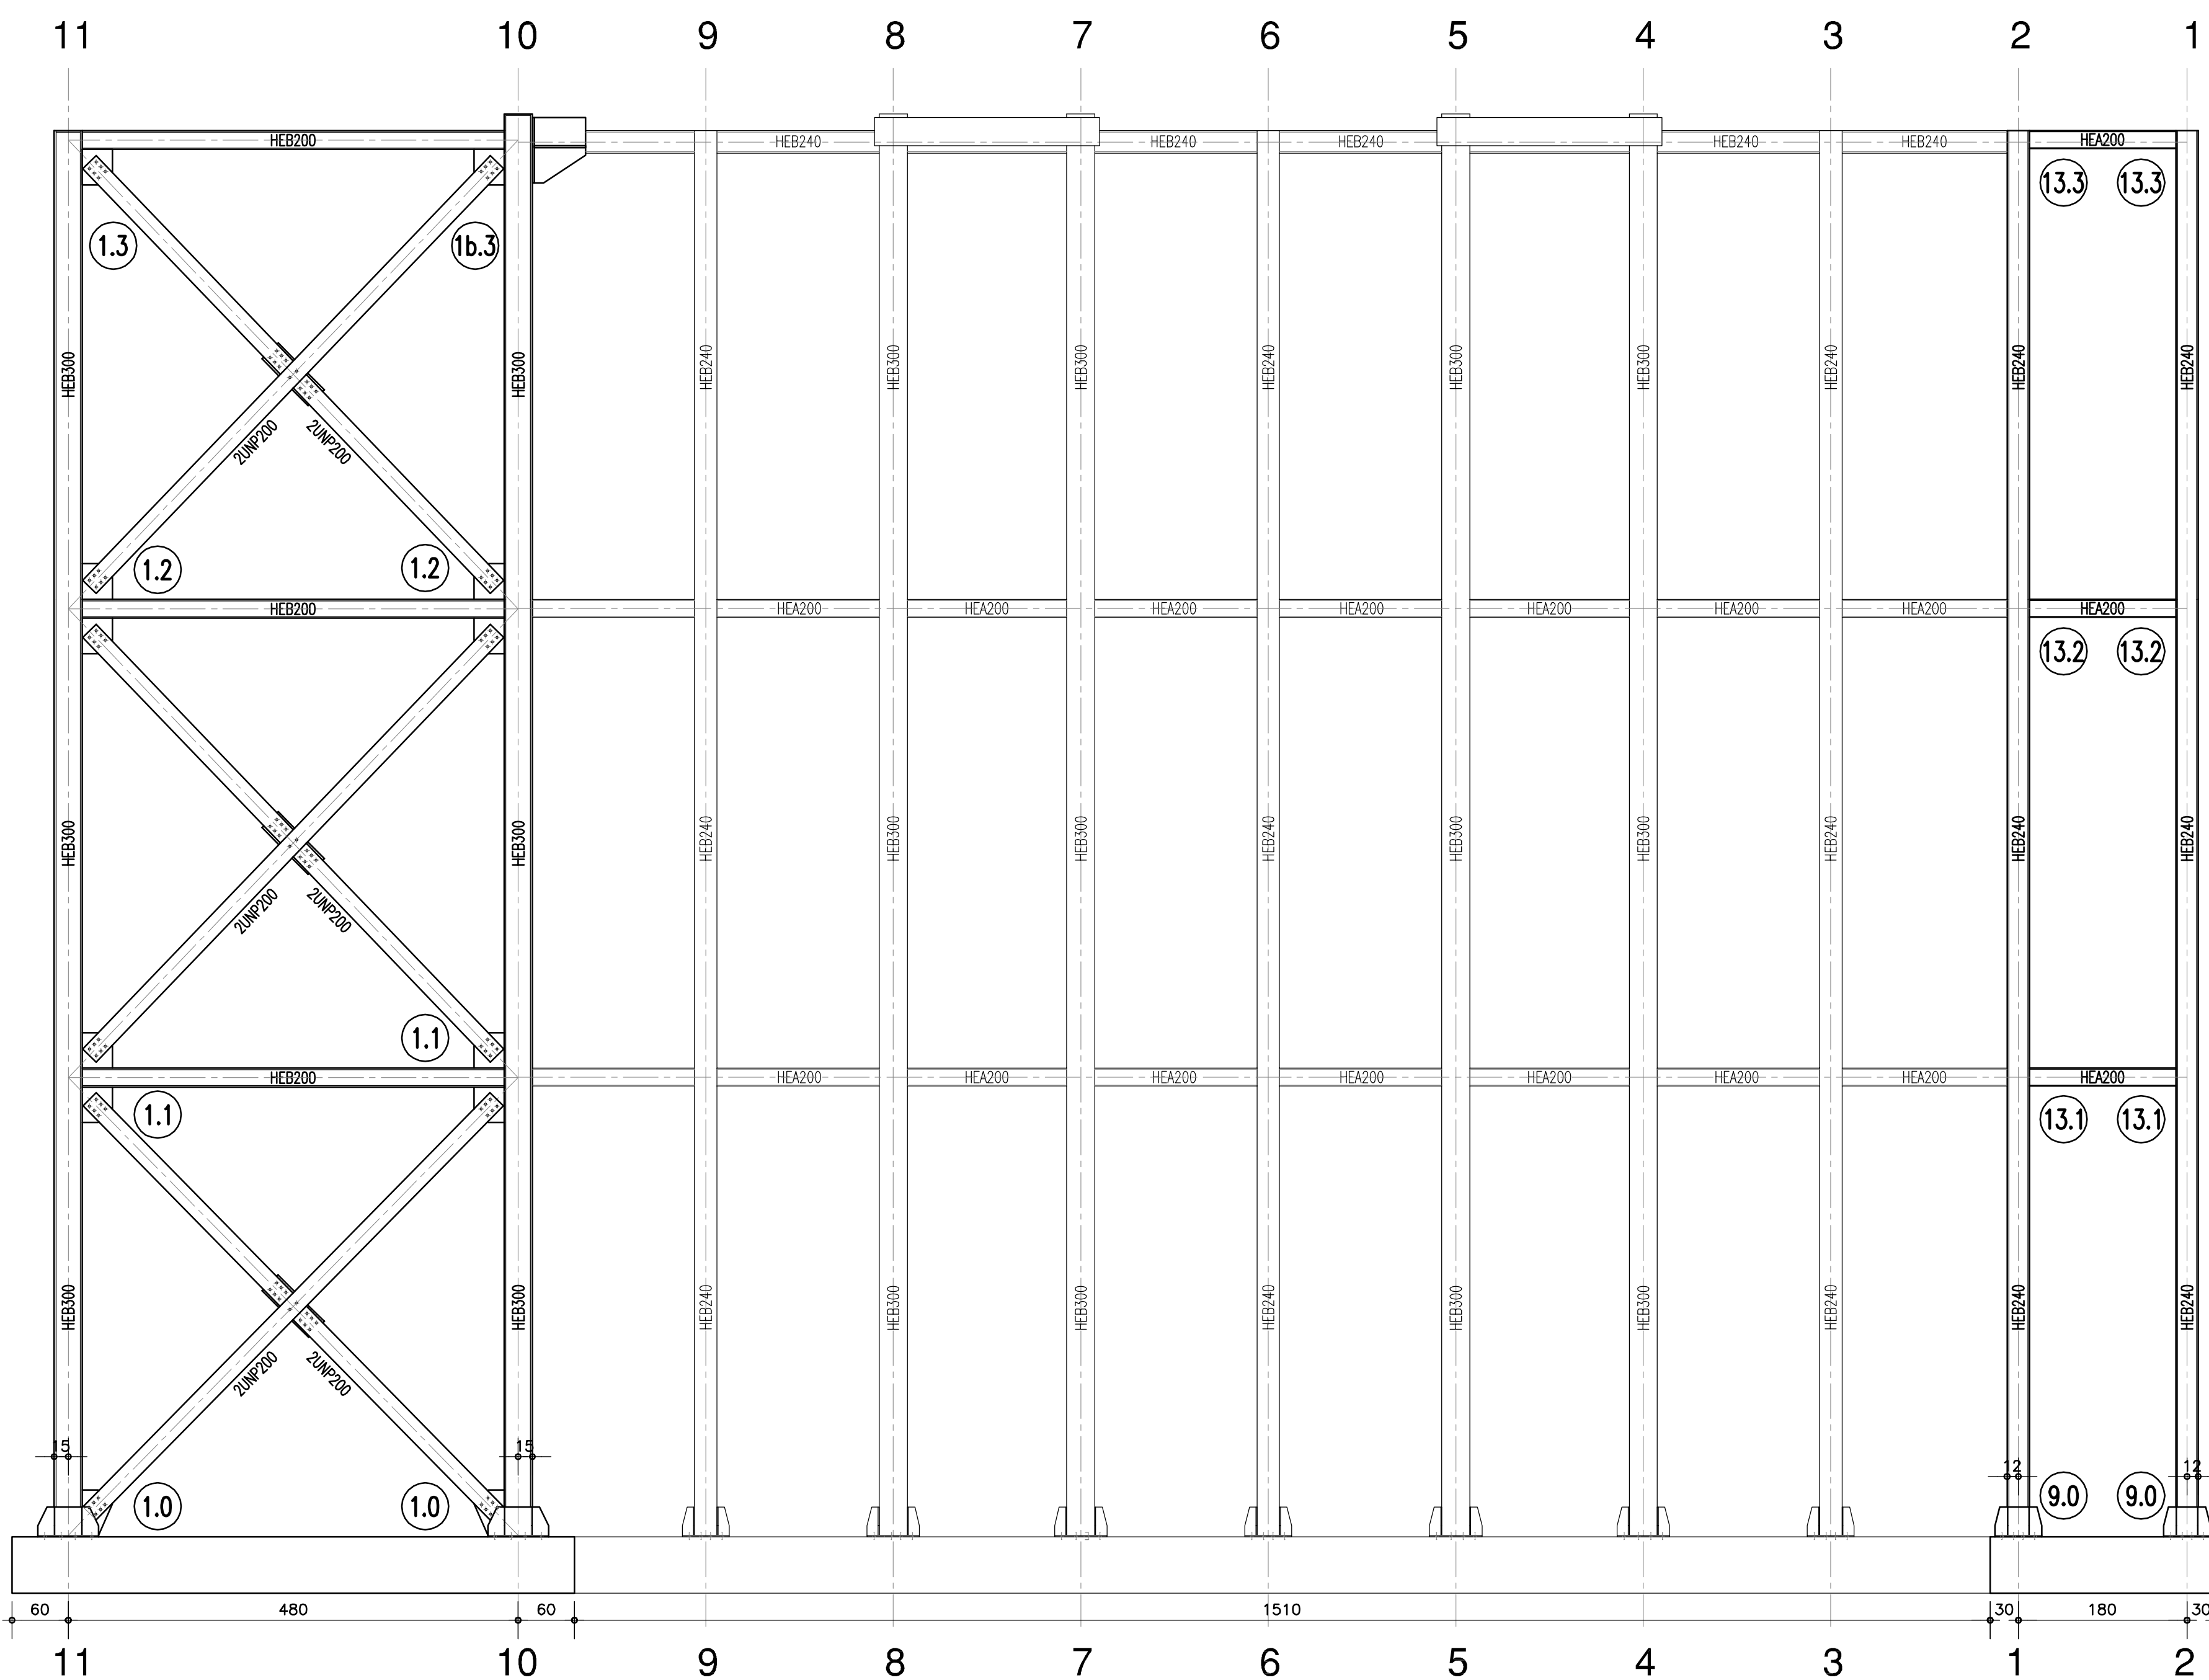


SEZIONE 1-1
SCALA 1:50

TELAIO 1

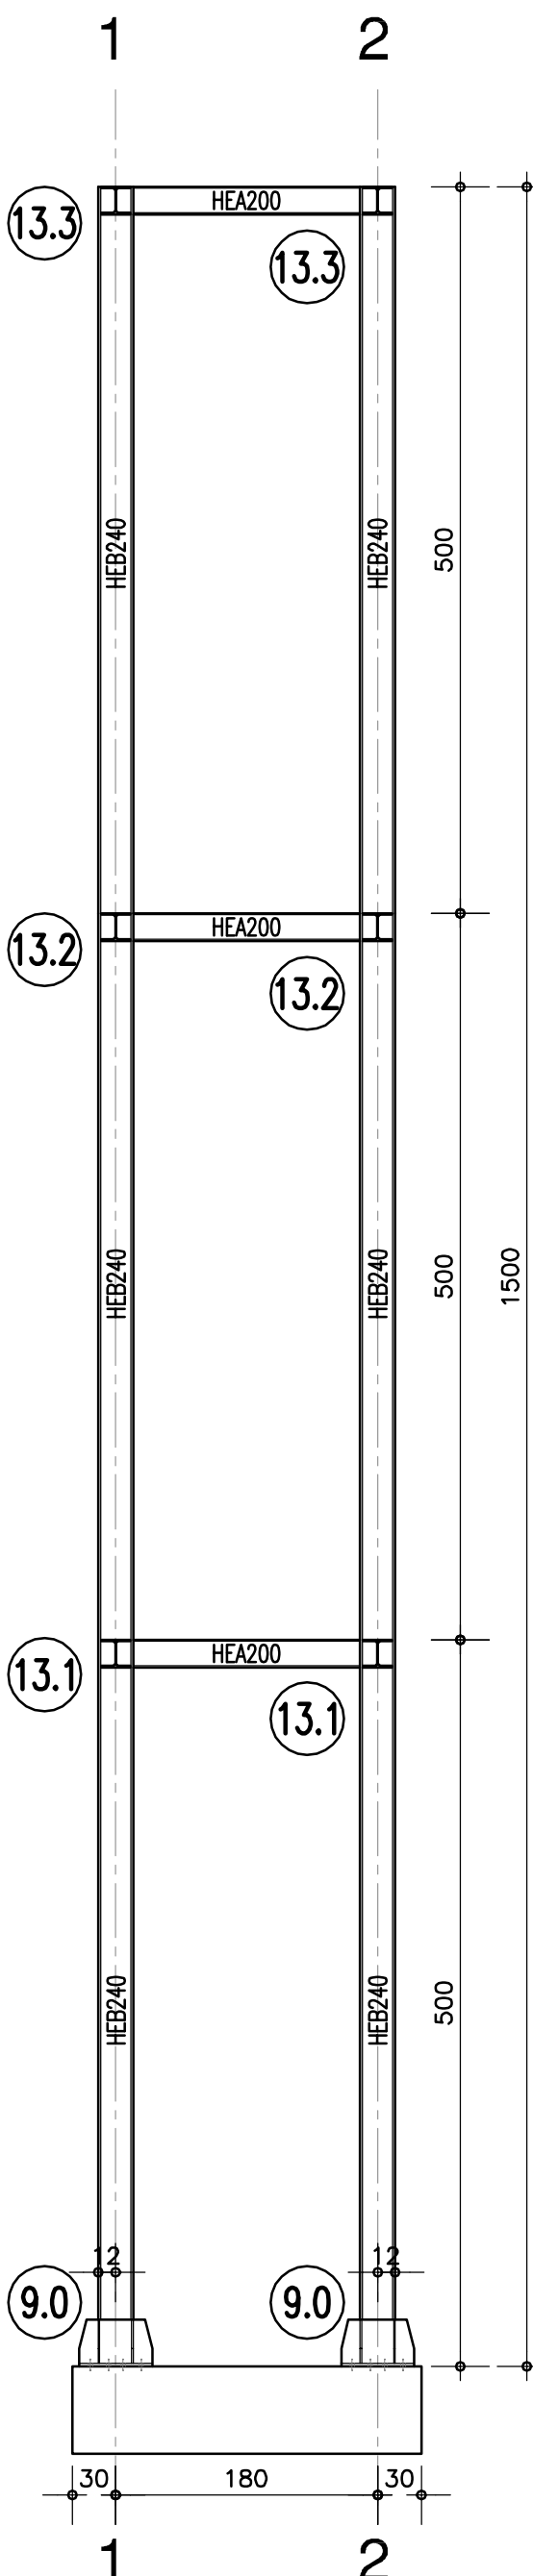


SEZIONE 2-2
SCALA 1:50


TELAIO 1

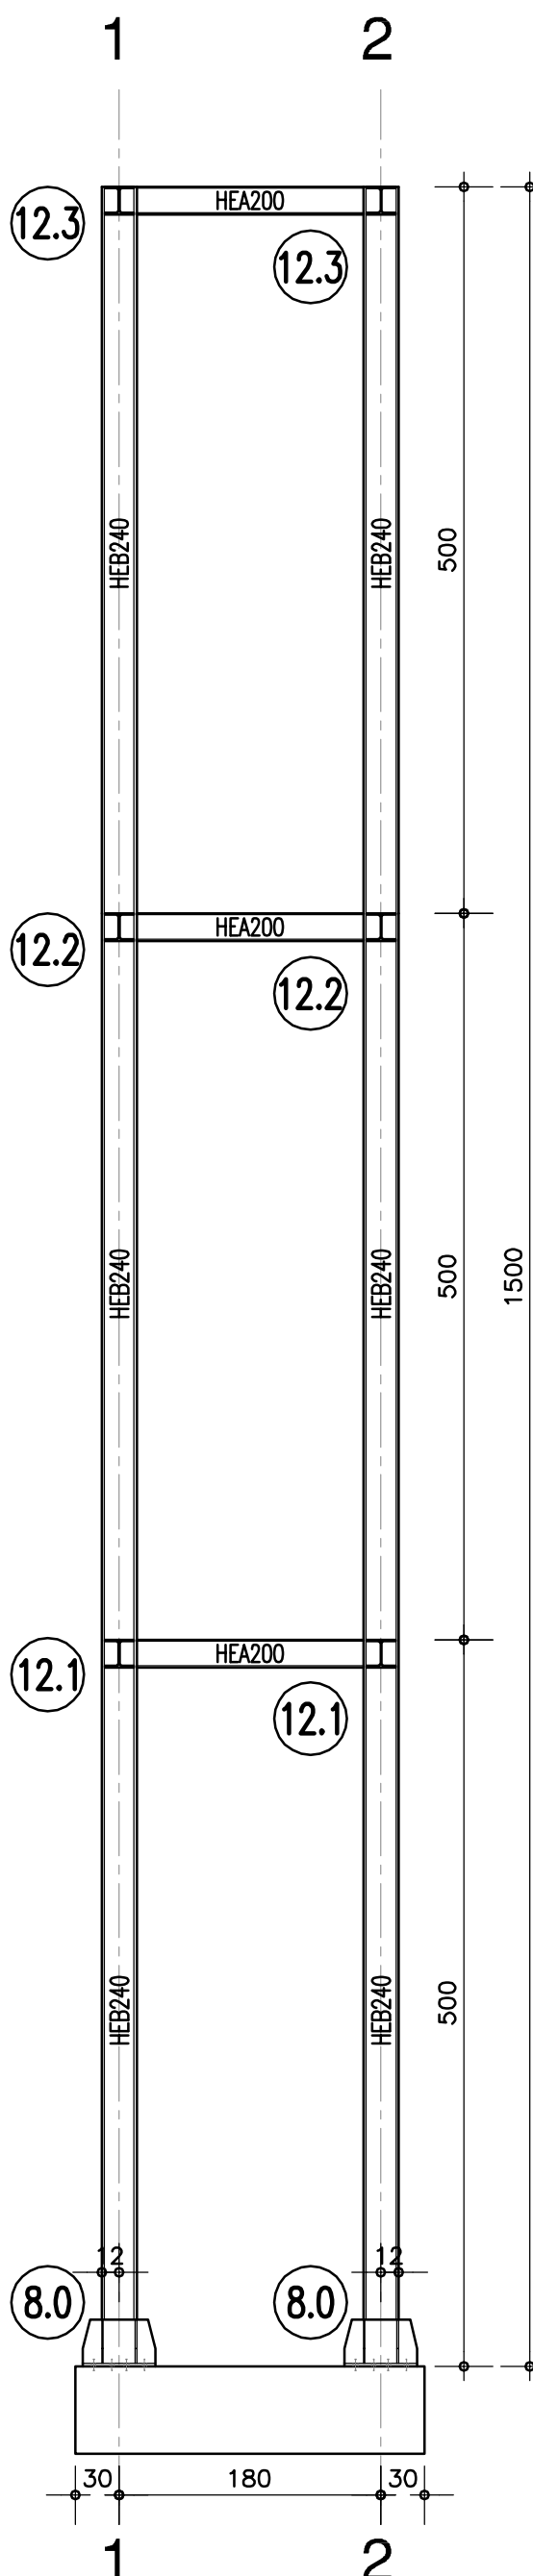


SEZIONE a-a
SCALA 1:50

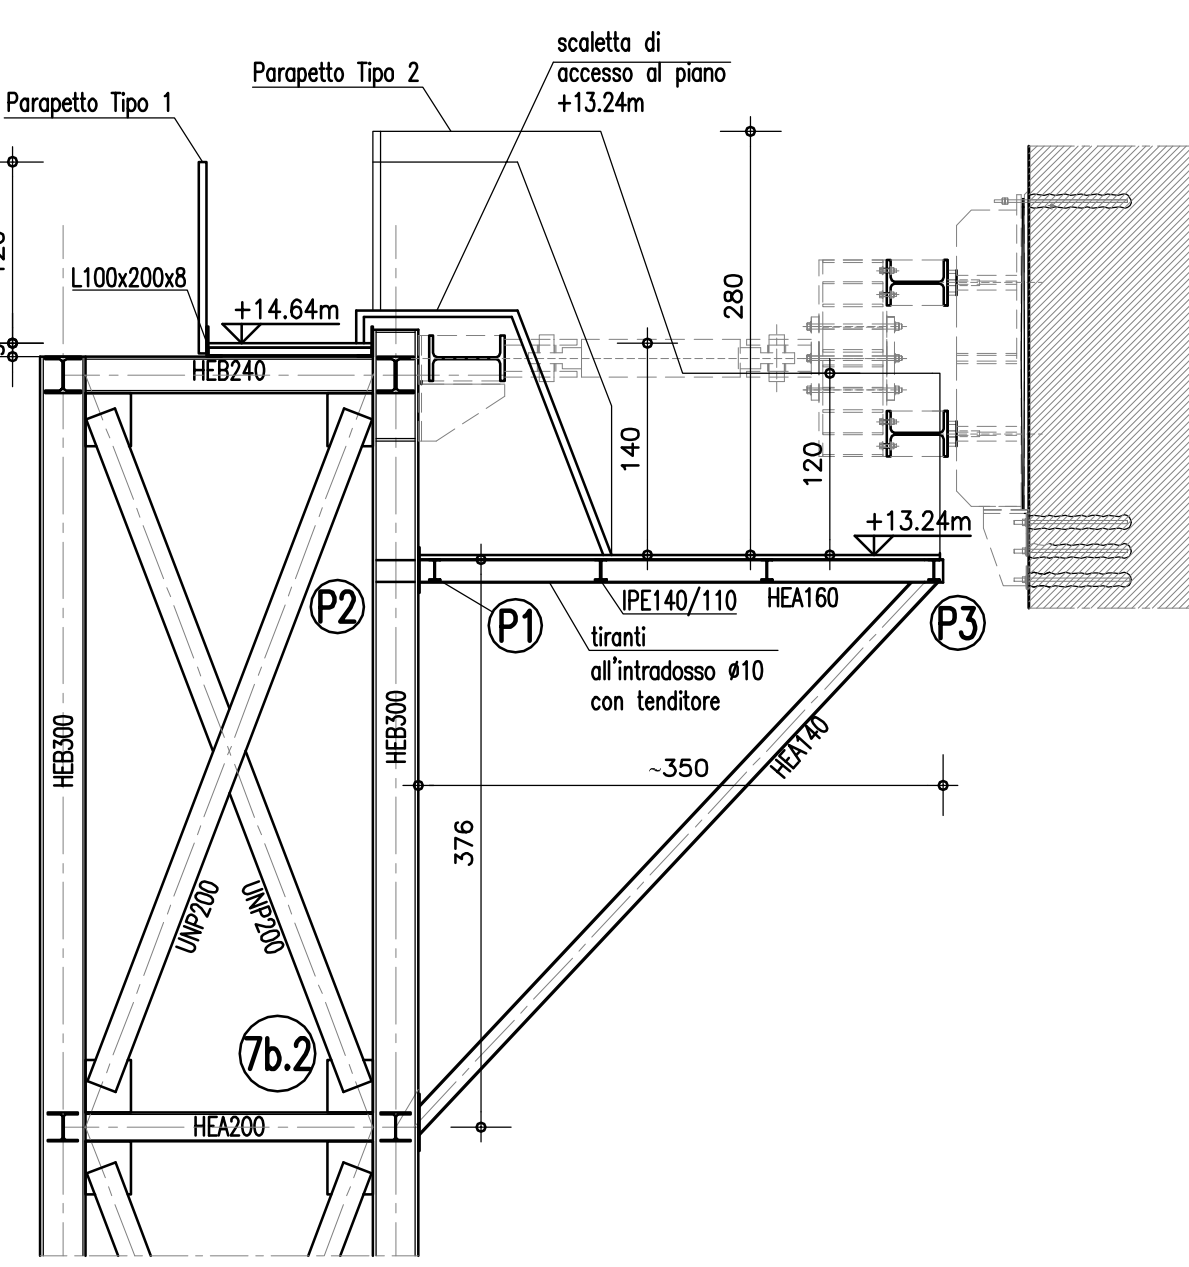

SEZIONE b-b
SCALA 1:50

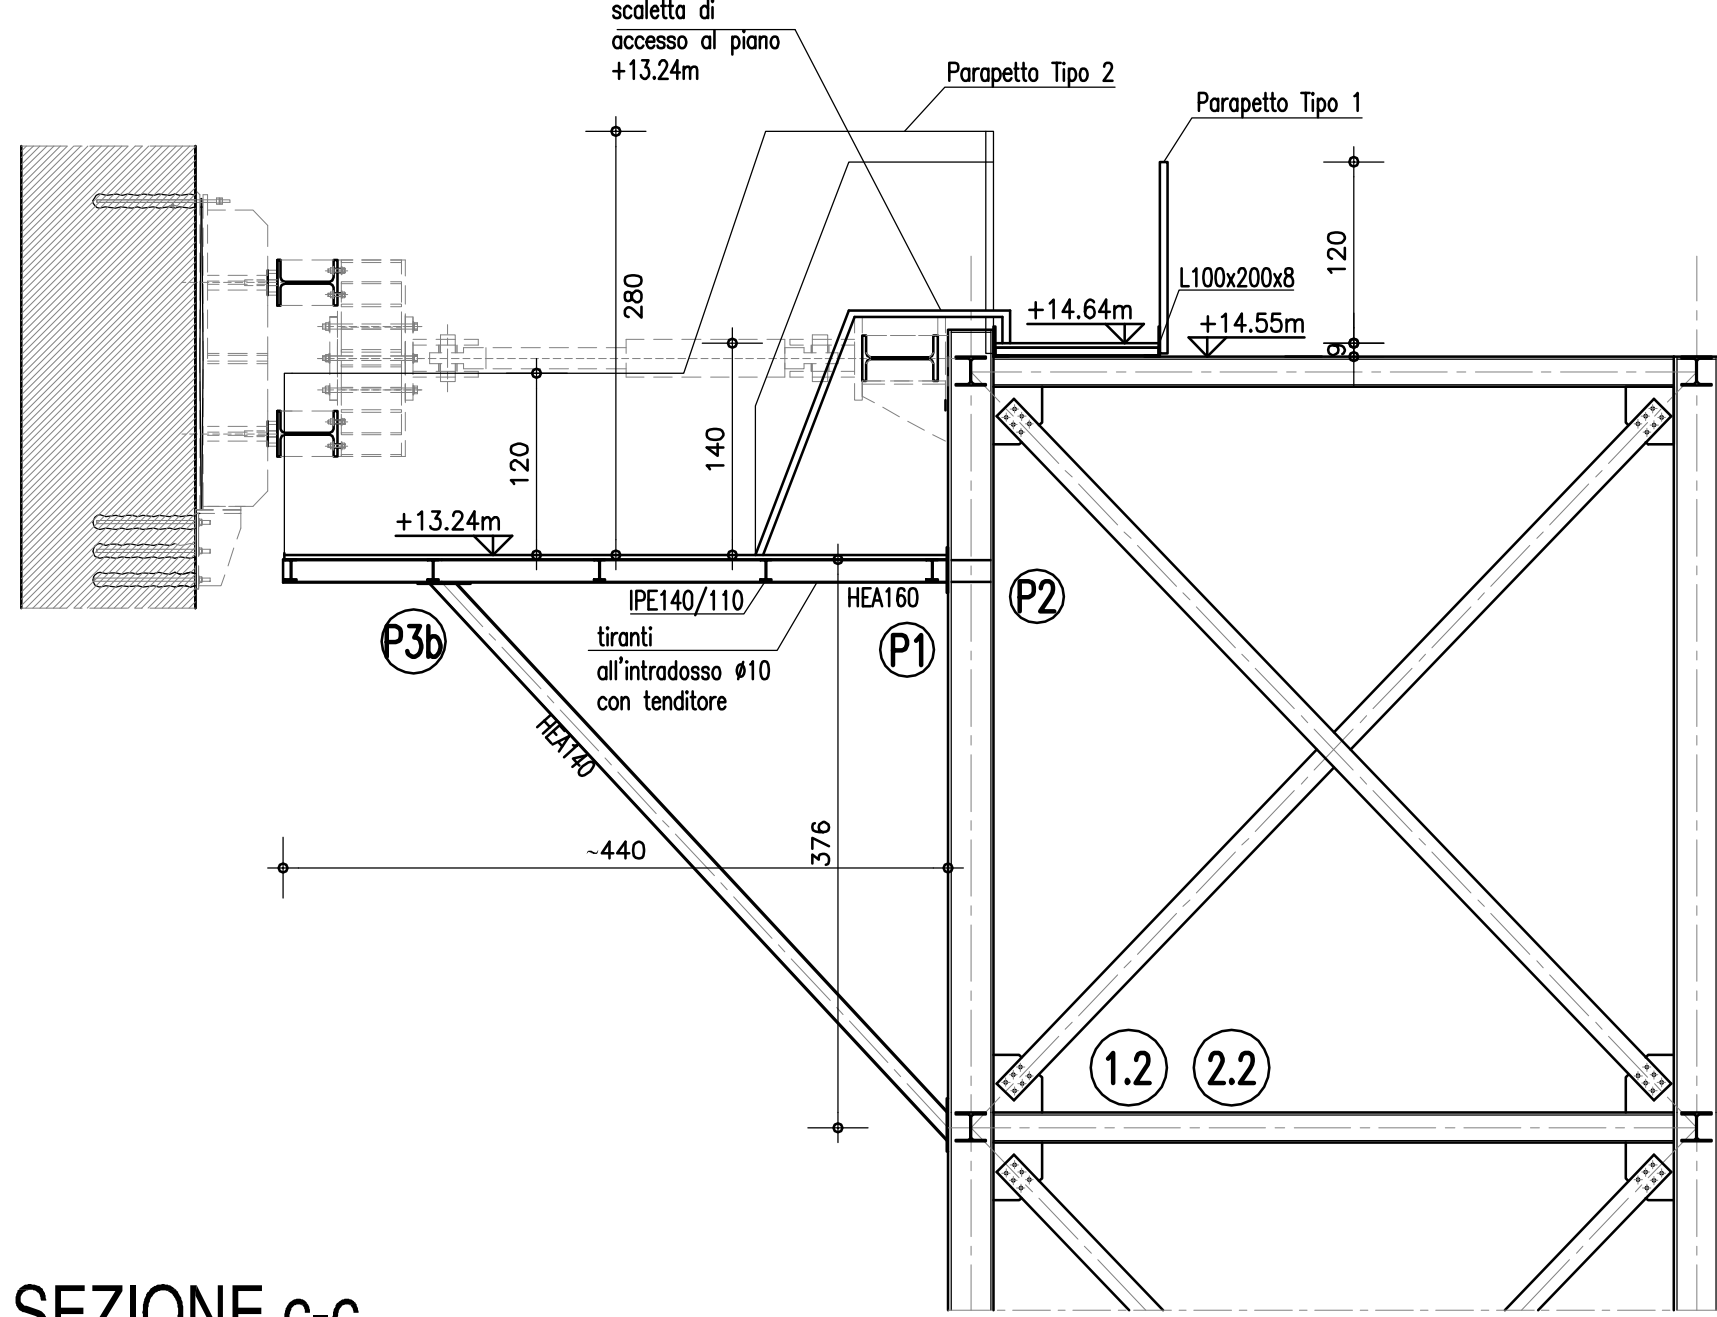


SEZIONE c-c
SCALA 1:50

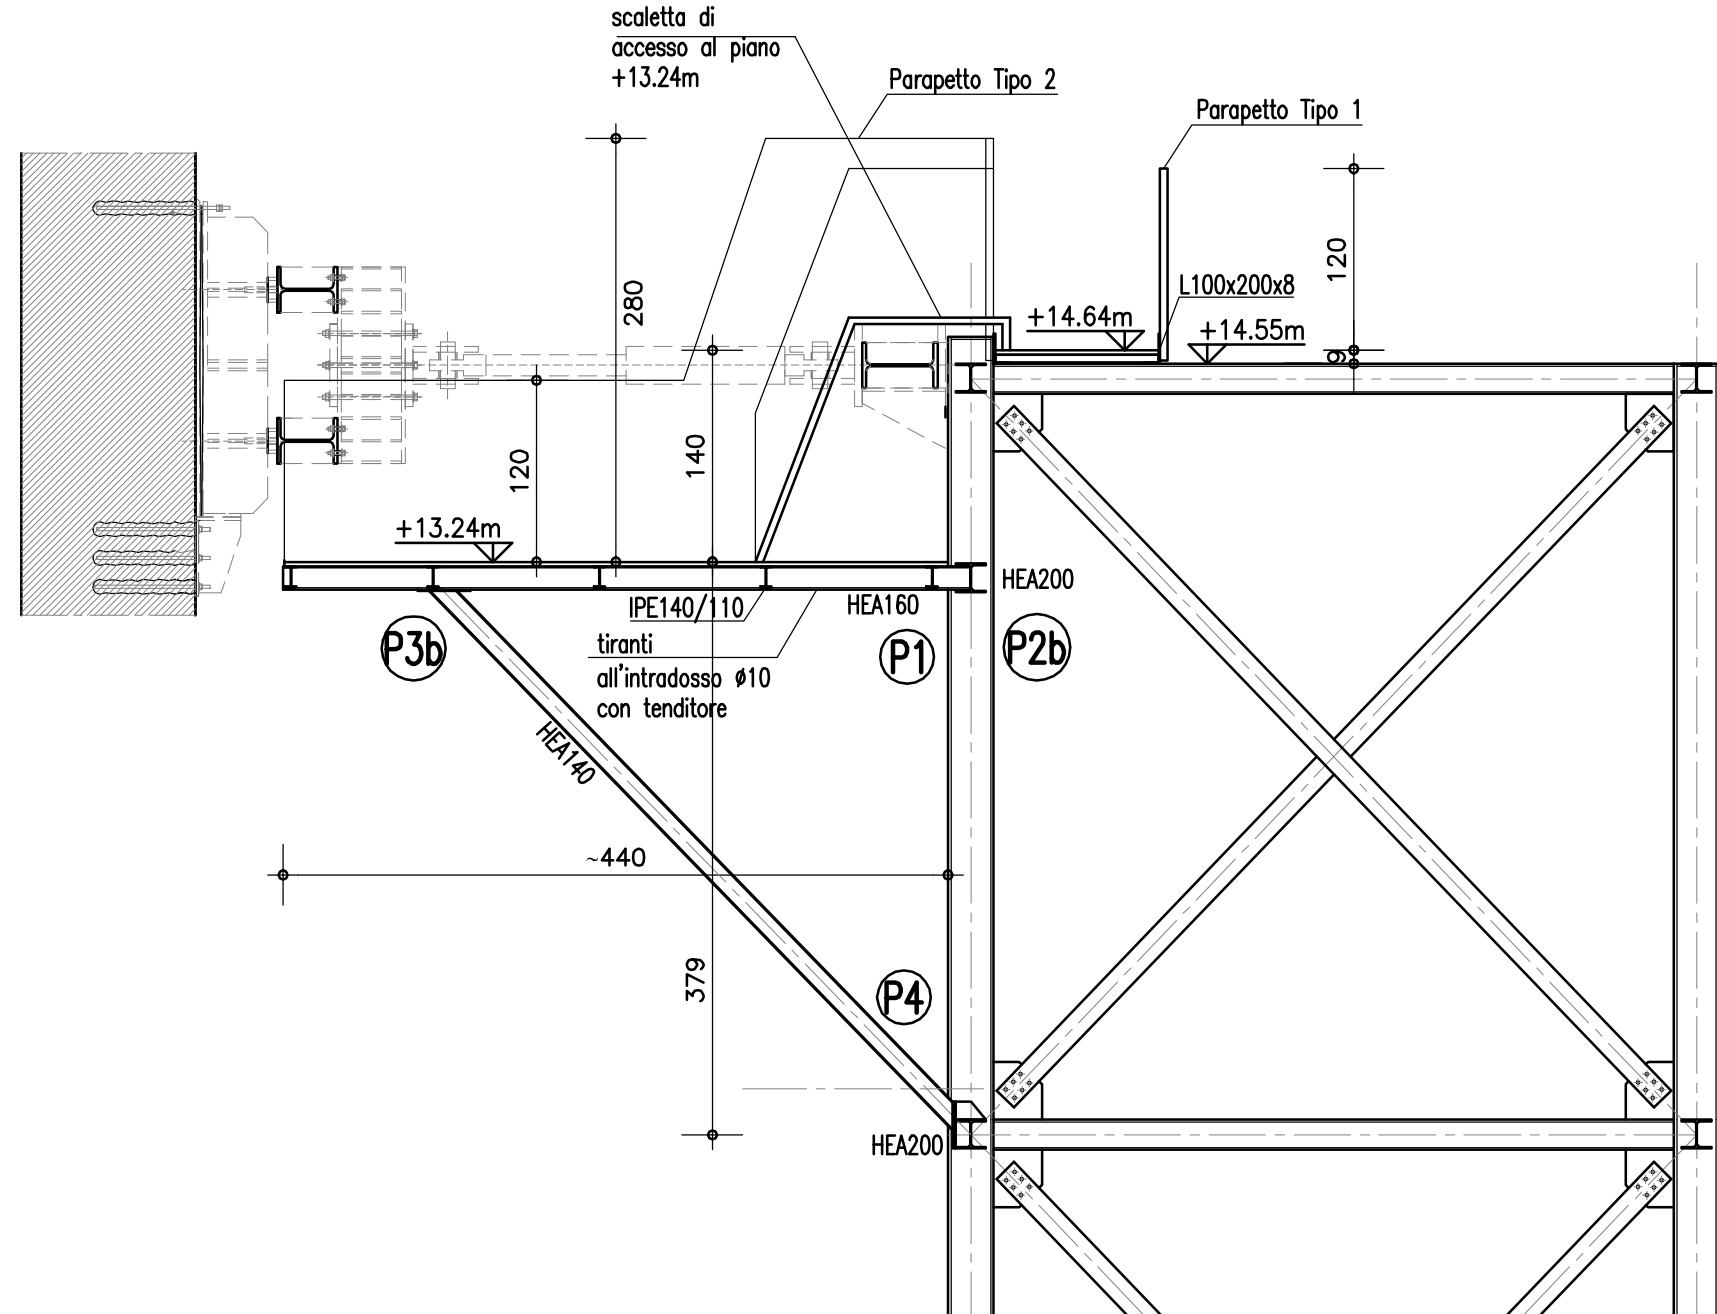


SEZIONE 3-3
SCALA 1:50

TELAIO 3

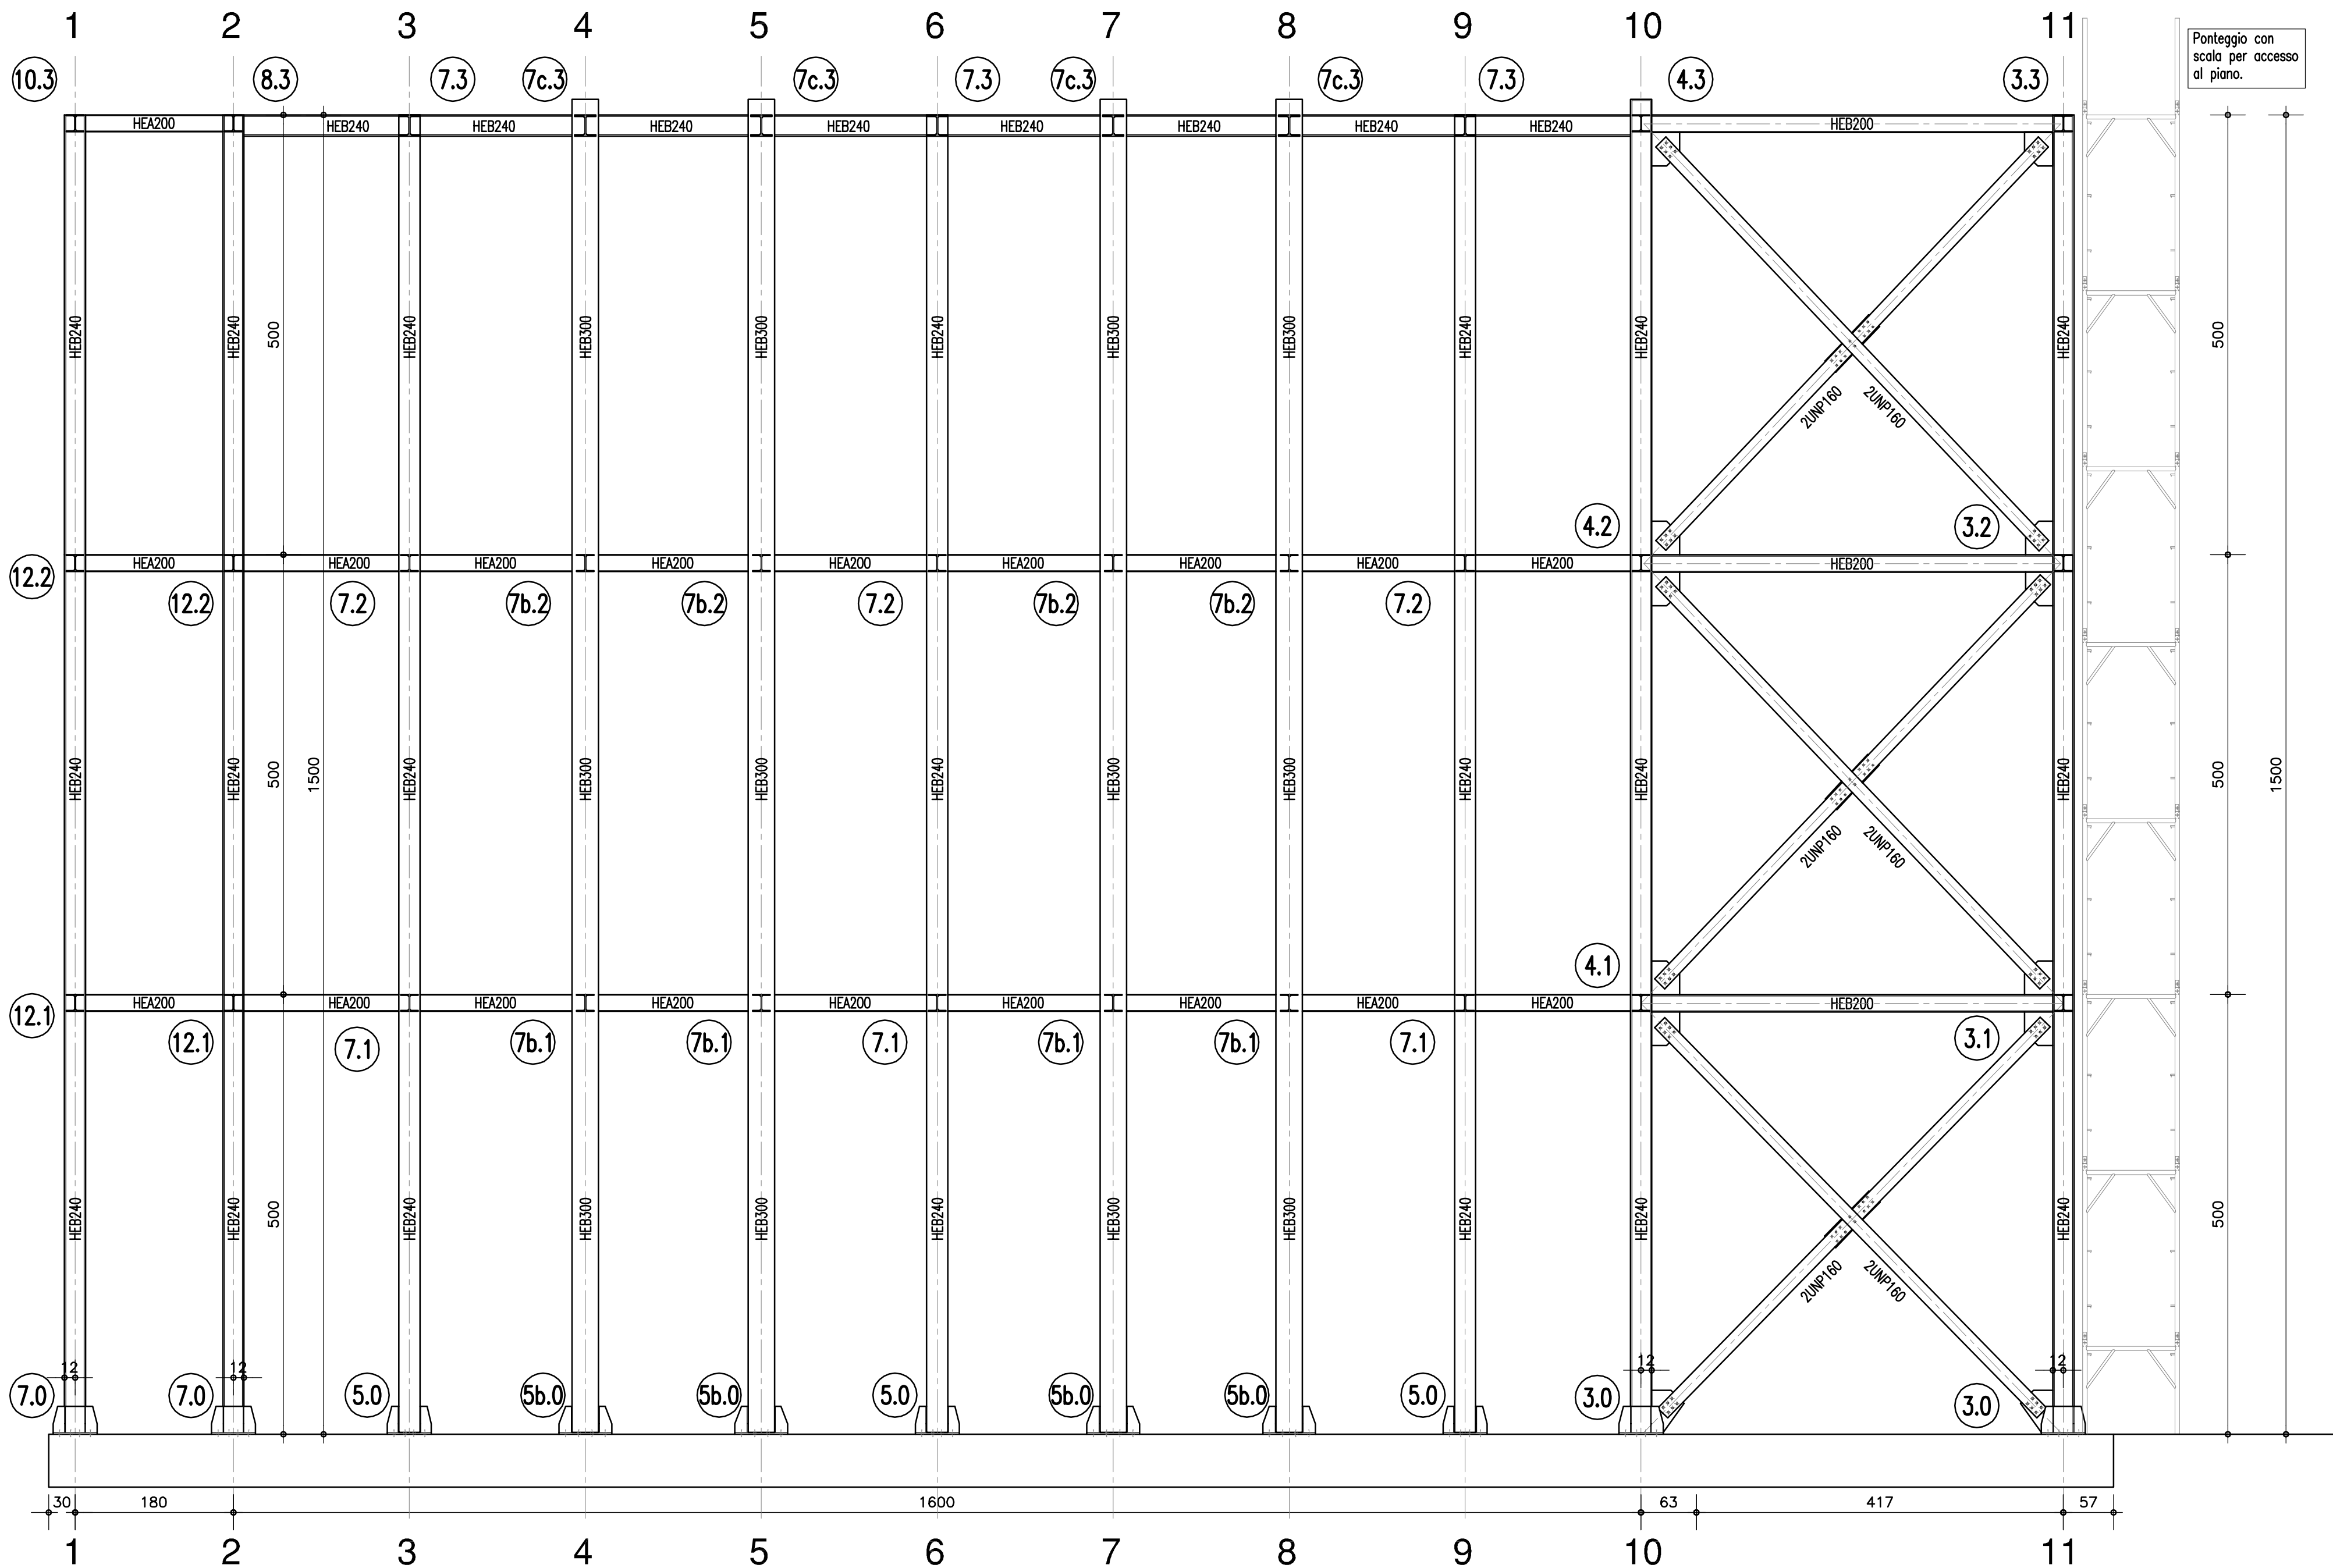


SEZIONE 4-4
SCALA 1:50

TELAIO 2

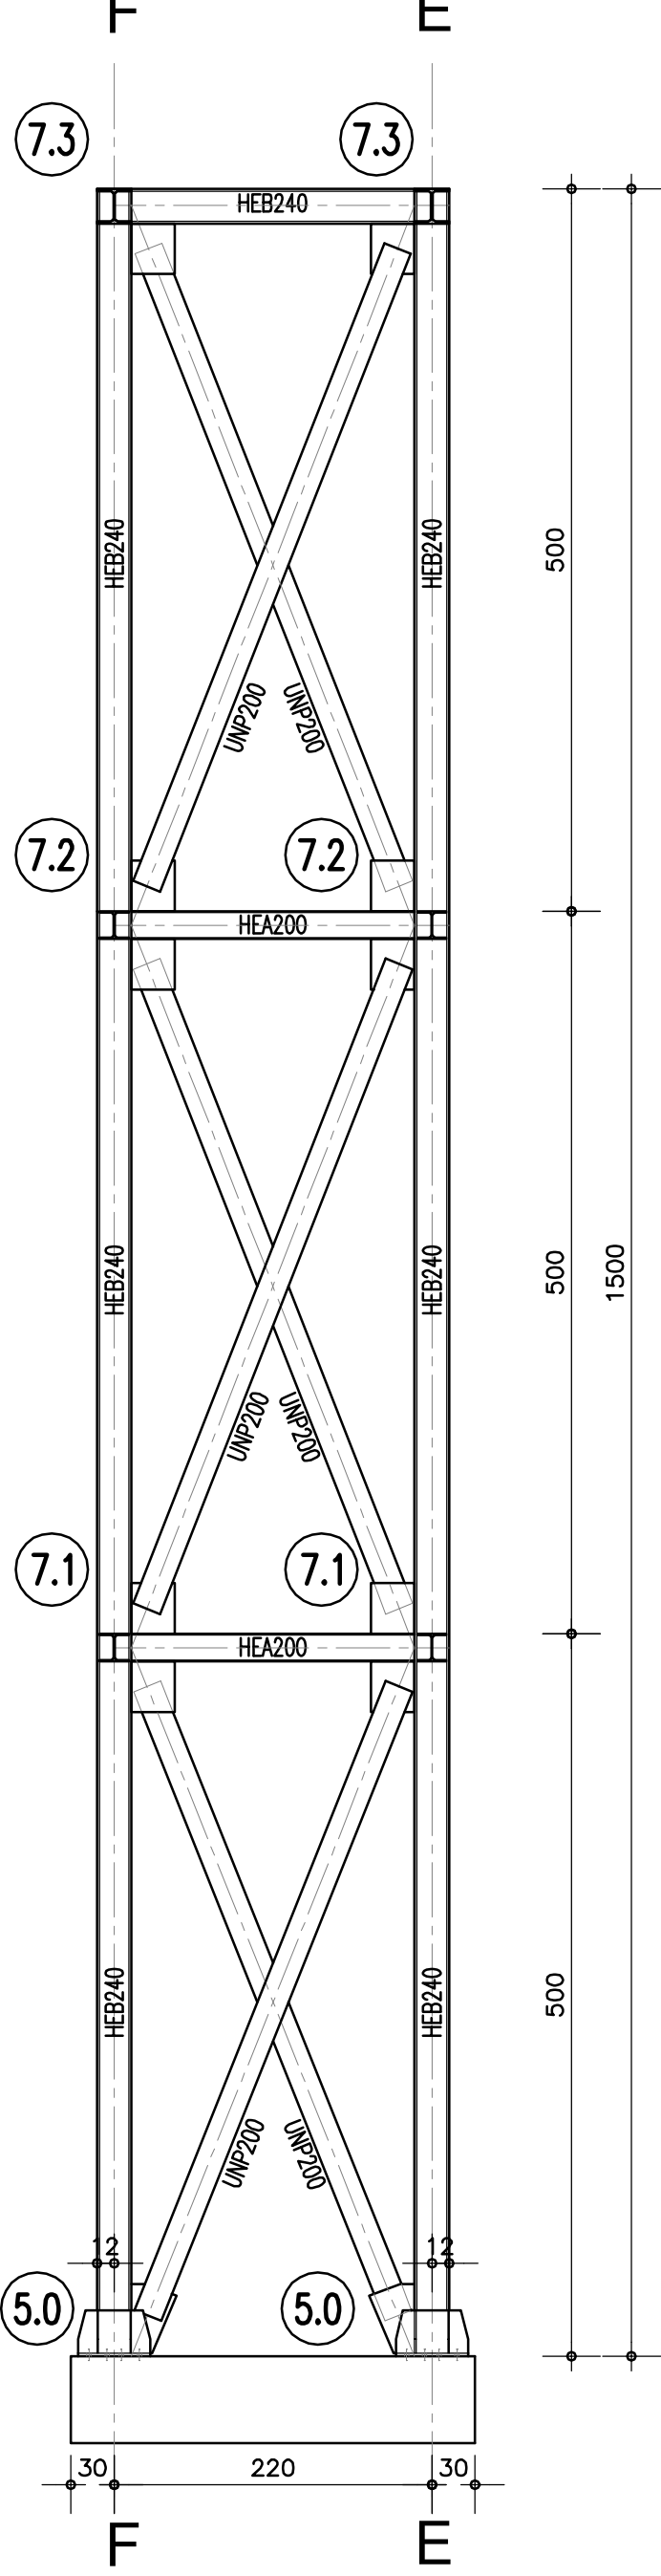


SEZIONE 5-5
SCALA 1:50

TELAIO 3

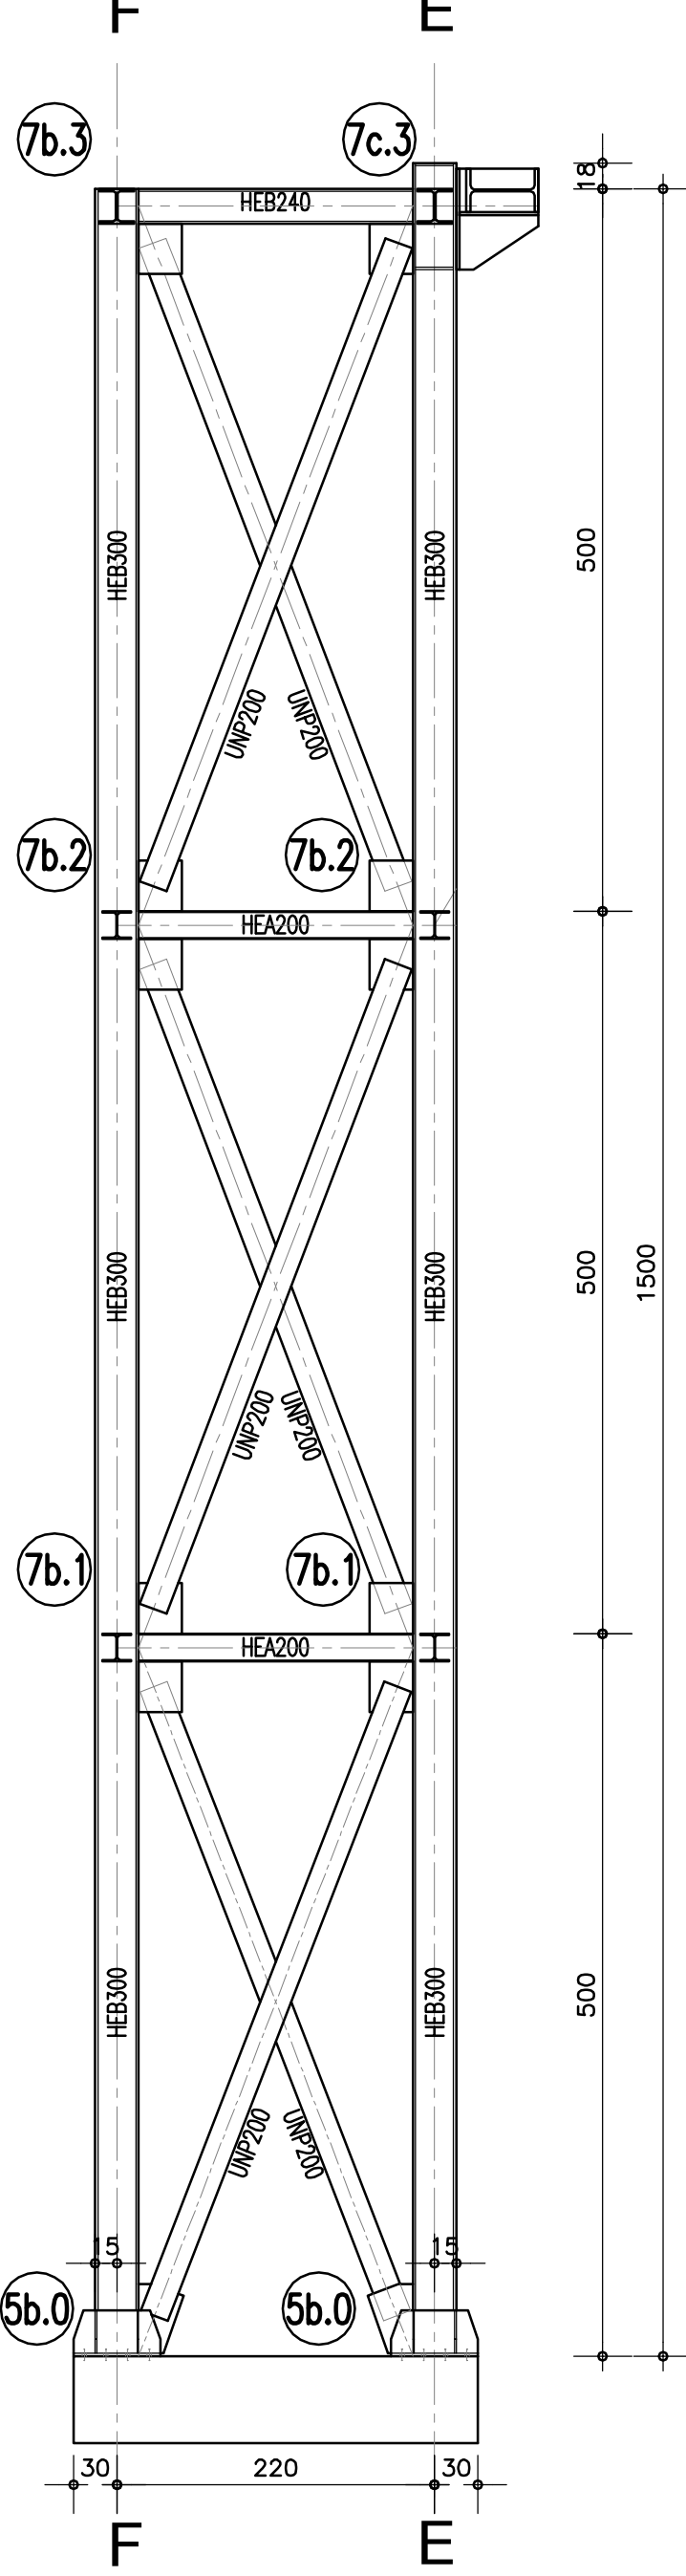


SEZIONE 6-6
SCALA 1:50

TELAIO 6

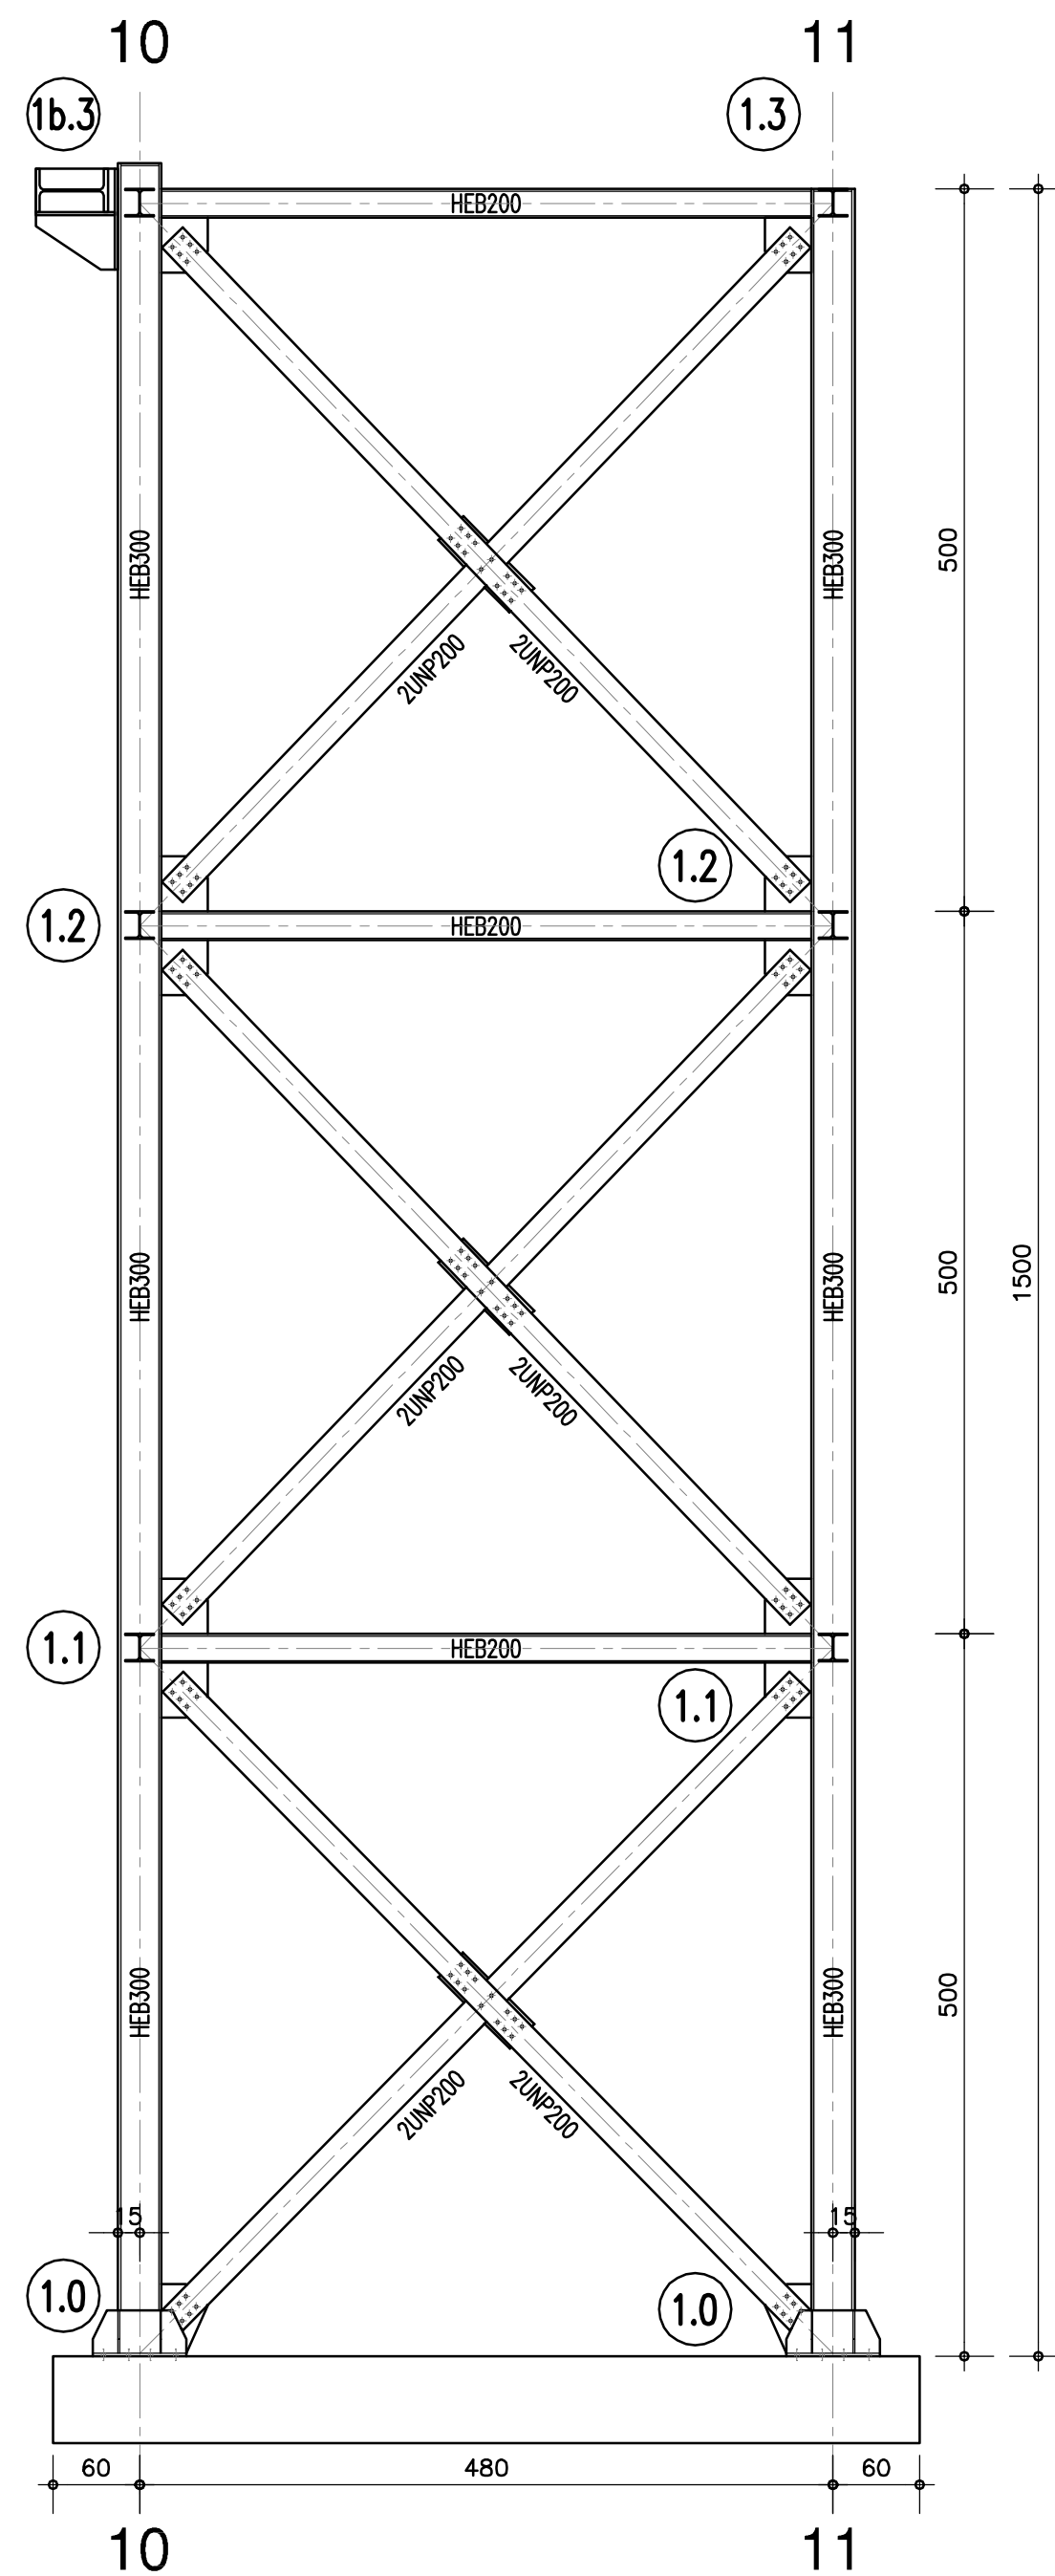


SEZIONE 7-7
SCALA 1:50

TELAIO 5

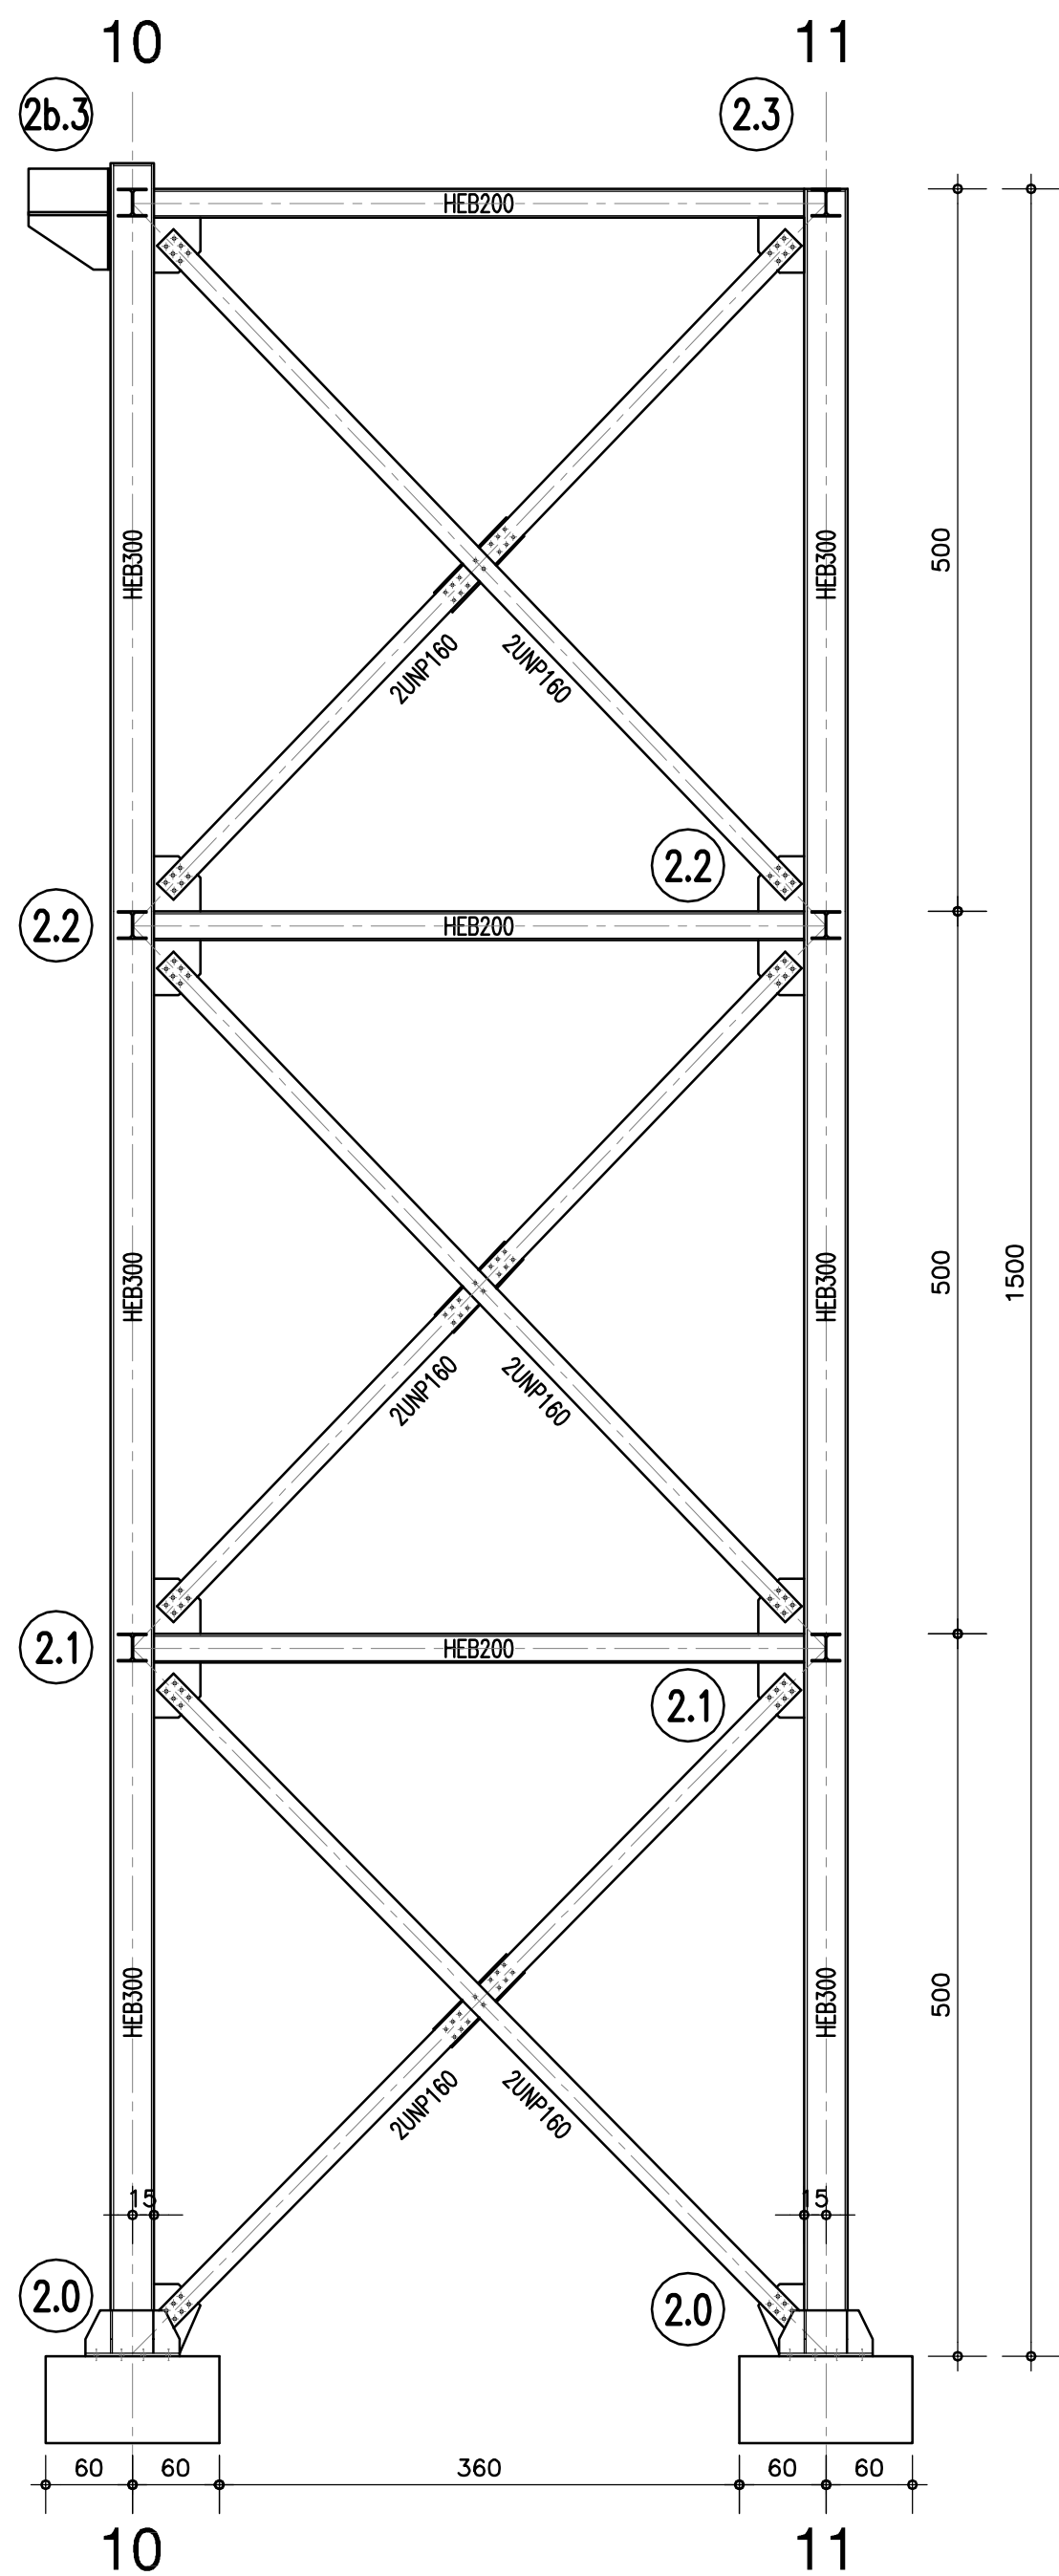

PIANTA DI RIFERIMENTO

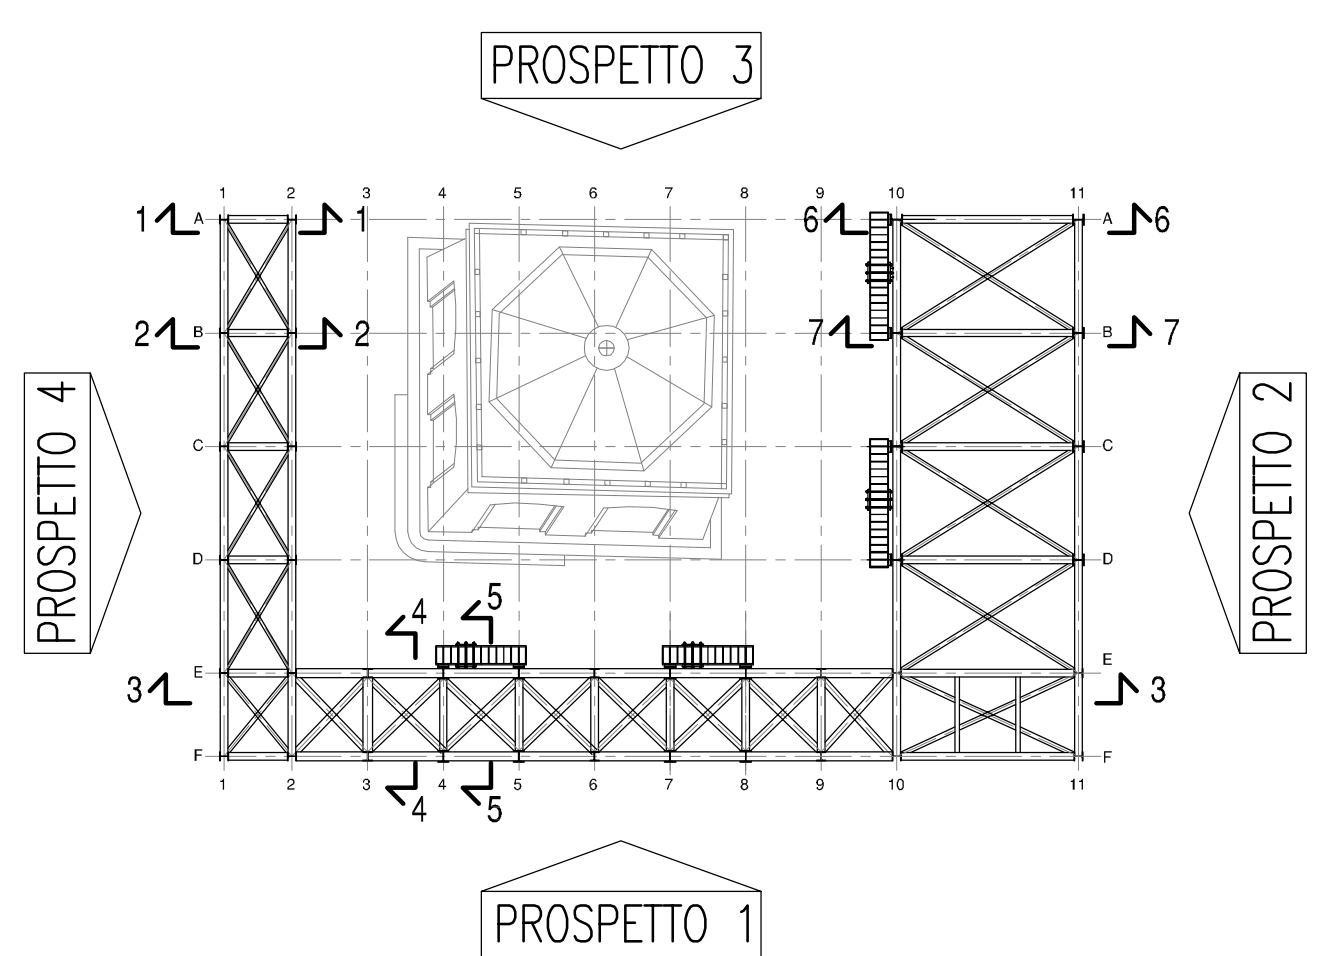

3	Aggiornamento novembre 2015	27/11/15	
2	Aggiornamento aprile 2015	28/04/15	
1	DO-3-B-17-1.dwg	24/11/14	
Rev.	Disegnato da	Progettato da	Verificato da
REGIONE VENETO	PROVINCIA DI VENEZIA	COMUNE DI PORTOGUARO	
INTERVENTI URGENTI DI CONSOLIDAMENTO DELLE FONDAZIONI DELLA TORRE CIVICA DI PORTOGUARO			
PROGETTO DEFINITIVO			
STRUTTURE DELL'OPERA DI SOSTEGNO PROVVISORIA: PROSPETTI 3 E 4 E SEZIONI			
PROGETTISTI		N. ELABORATO	
Progettazione generale, geometria e coordinamento esecutivo: Prof. Ing. Francesco Colleselli Ing. Armando Busetto Ing. Giuseppe Colleselli Ing. Filippo L'Alba		D10-1 DATA: NOVEMBRE 2014 SCALA: 1:50	
CONSULENTI		UNIVERSITÀ DEGLI STUDI DI TRENTO DIPARTIMENTO DI INGEGNERIA MECCANICA E STRUTTURALE	
Ing. Giuseppe Colleselli Ing. Armando Busetto Ing. Filippo L'Alba		Ing. Armando Busetto Ing. Filippo L'Alba Ing. Giuseppe Colleselli	