


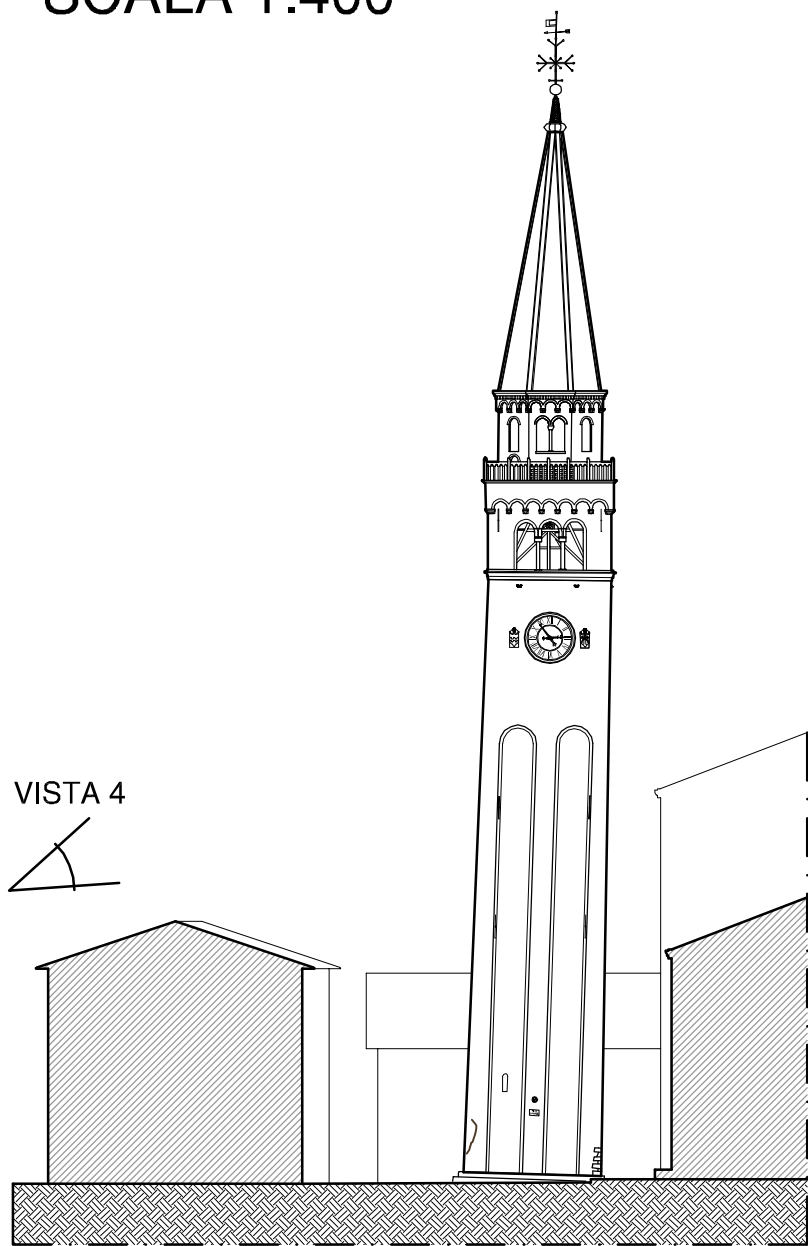


VISTA 1

PROSPETTO EST
SCALA 1:400




PROSPETTO SUD
SCALA 1:400

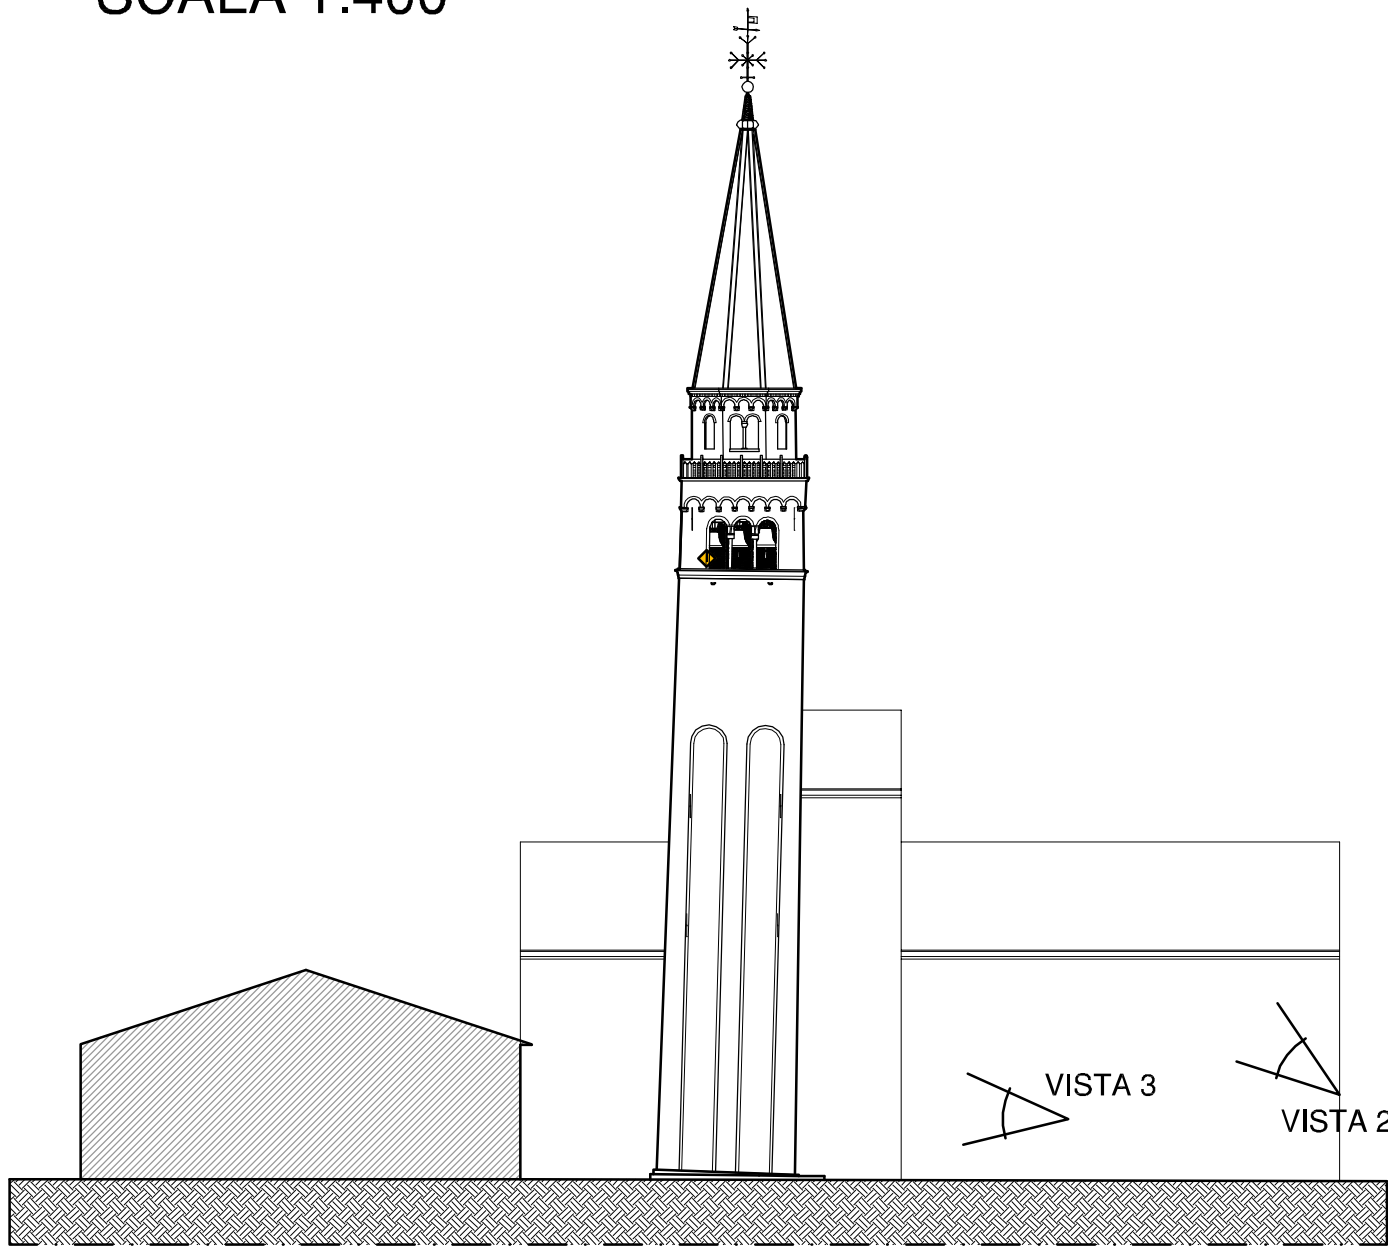

VISTA 2

PLANIMETRIA
SCALA 1:400

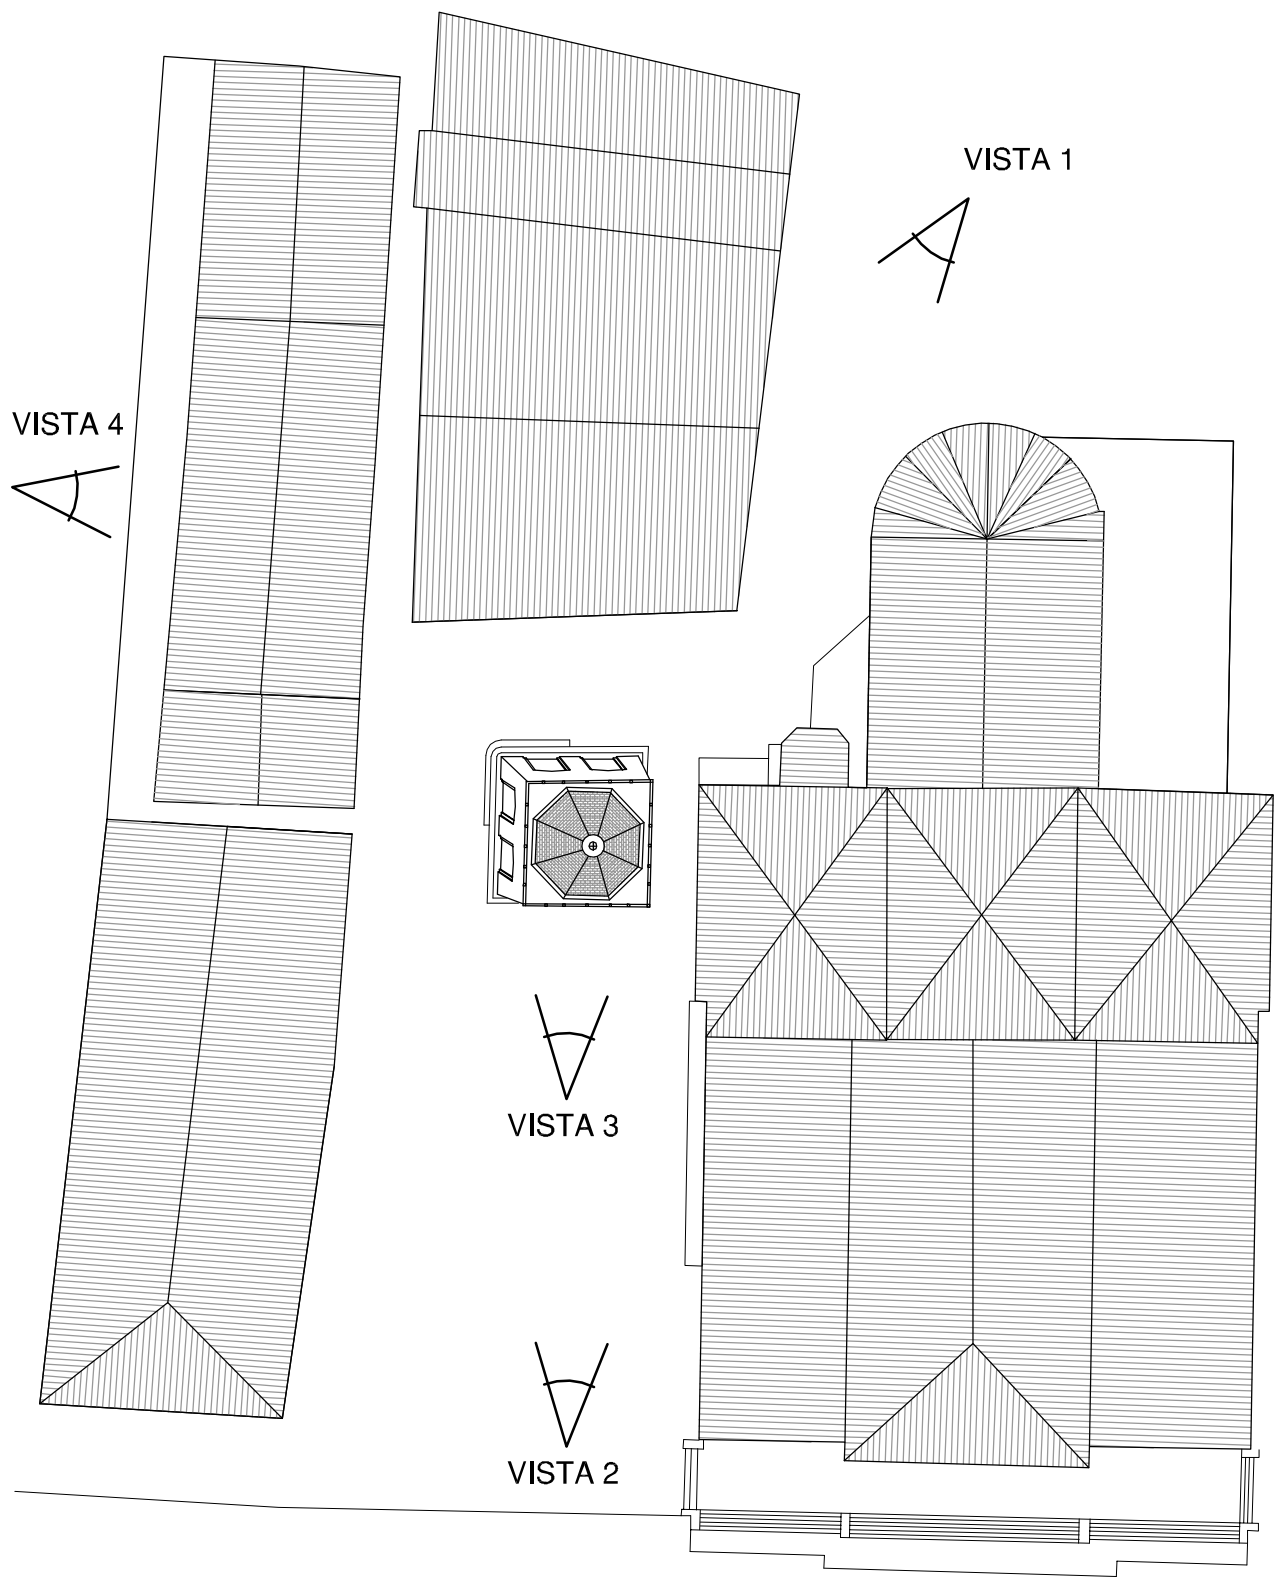

Francesco Colleselli



VISTA 3



VISTA 4

1	DO-3.8-17-1.dwg		24/11/14		
Rev	Nome file	Descrizione	Data	Redatto	Appr.
REGIONE VENETO PROVINCIA DI VENEZIA COMUNE DI PORTOGRUARO					
INTERVENTI URGENTI DI CONSOLIDAMENTO DELLE FONDAZIONI DELLA TORRE CIVICA DI PORTOGRUARO					
PROGETTO ESECUTIVO					
STATO DI FATTO DOCUMENTAZIONE FOTOGRAFICA			N. ELABORATO D2-1		
			DATA: NOVEMBRE 2014		
			SCALA		
PROGETTISTI Progettazione generale, geotecnica e coordinamento delle opere di fondazione Prof. Ing. Francesco Colleselli colleselli & p. INGEGNERIA GEOTECNICA Via Vignovese, 115 - 35127 Padova Tel. 049 870320/4/553 - Fax 049 7628139 e-mail: info@colleselli.it www.colleselli.it Collaborazione progettazione geotecnica e delle opere di fondazione Ing. Giuseppe Colleselli Via Vignovese, 115 - 35127 Padova			CONSULENTI UNIVERSITA' DEGLI STUDI DI TRENTO DIPARTIMENTO DI INGEGNERIA MECCANICA E STRUTTURALE Ing. Busetto Arturo INGEGNERIA Viale Forni Vecchi, n° 1/A Portogruaro Tel. 0434208166 Fax 043427005 e-mail: info@busettoarturo.it Progettazione delle strutture in elevazione Ing. Fabio Urban Via Ippolito Nievo, 12 - 33033 Codroba - UD		
			Gruppo di lavoro: Dr. Daniele Zorica Ing. Emiliano Debbasi Ing. Marco Molinari Ing. Davide Trissani		