PIANTA OPERE DI FONDAZIONE STRUTTURA PROVVISIONALE
Scala 1:100

Misure espresse in centimetri

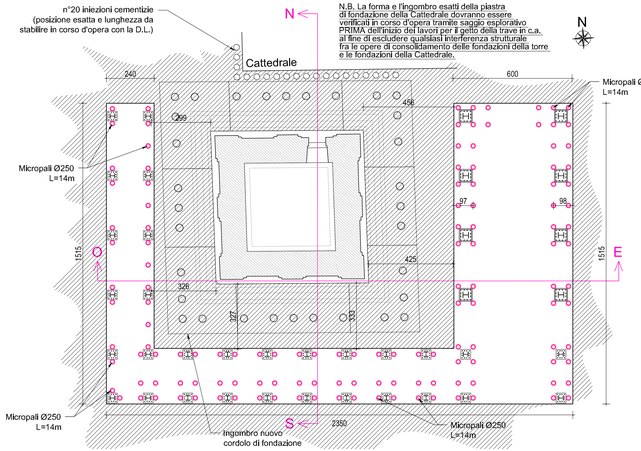

PARTICOLARE MICROPALI Ø250mm
Scala 1:10

Misure espresse in millimetri

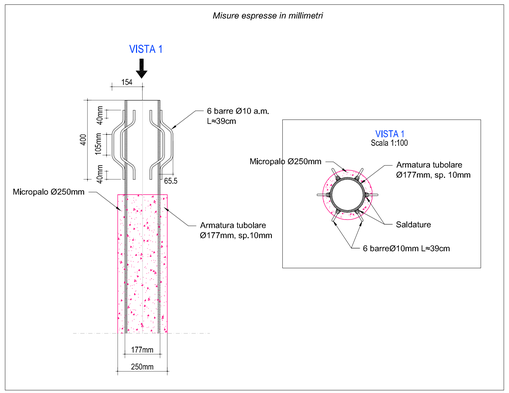

ARMATURE PIASTRA DI FONDAZIONE
Scala 1:100

Misure espresse in millimetri

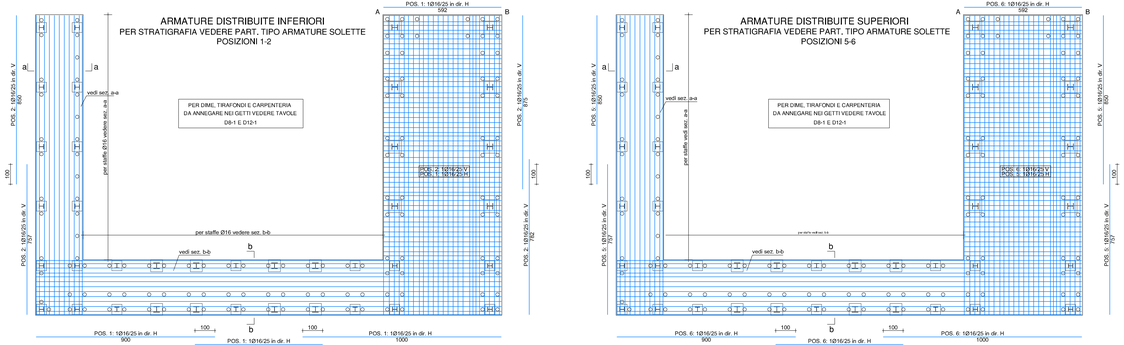

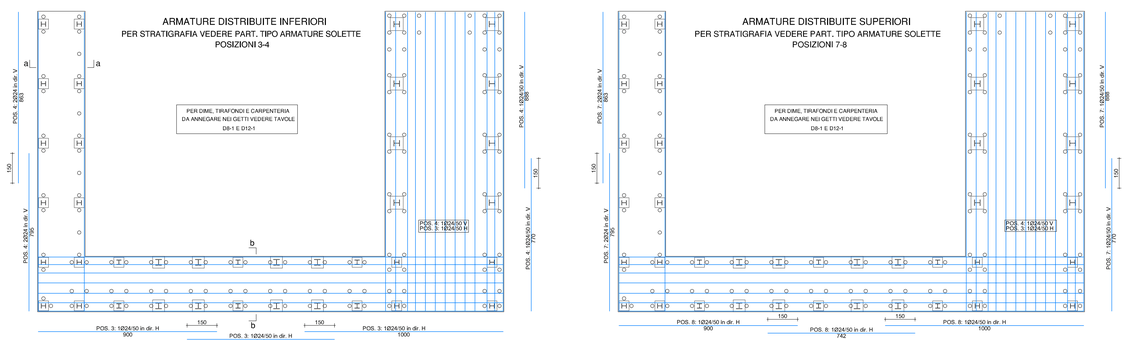

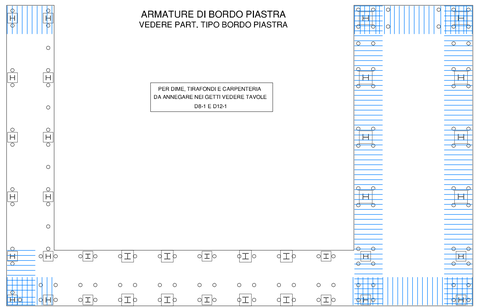

SEZIONE "O-E" OPERE DI FONDAZIONE STRUTTURA PROVVISIONALE
Scala 1:100

Misure espresse in centimetri

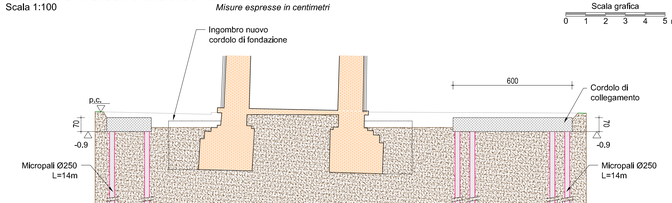

SEZIONE "N-S" OPERE DI FONDAZIONE STRUTTURA PROVVISIONALE
Scala 1:100

Misure espresse in centimetri

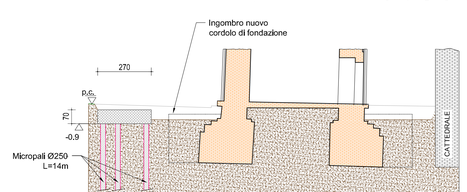

MATERIALI (ove non diversamente specificato):

Calcestruzzo per trave di fondazione struttura provvisionale:
pozzolanico, R_{ck}30MPa, copriferro minimo 5 cm

Calcestruzzo per cordolo di fondazione della torre:
pozzolanico, R_{ck}30MPa, copriferro minimo 5 cm

Bolacca di cemento per pali e micropali:
pozzolanico, R_{ck}>25MPa

Acciaio in barre per c.a.:
B450C
tensione caratteristica di rottura f_{tk}>540MPa
tensione caratteristica di snervamento f_{yk}>450MPa

Acciaio per armatura tubolare pali e micropali:
S355
tensione caratteristica di rottura f_{tk}>510MPa
tensione caratteristica di snervamento f_{yk}>355MPa

Acciaio per trefoli:
tensione caratteristica di rottura f_{ptk}>1860MPa
tensione caratteristica all'1% di deformazione totale $f_{p(1)k}$>1670MPa

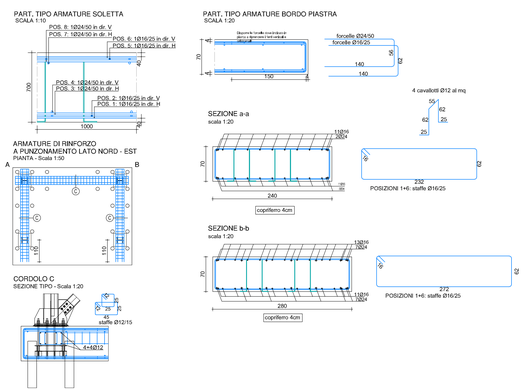

Rev	Nome file	Descrizione	Data	Redatto	Appr.
1	D0-3-B-17-1.dwg		24/11/14		

REGIONE VENETO — PROVINCIA DI VENEZIA — COMUNE DI PORTOGRUARO

INTERVENTI URGENTI DI CONSOLIDAMENTO DELLE FONDAZIONI DELLA TORRE CIVICA DI PORTOGRUARO

PROGETTO ESECUTIVO

Strutture di fondazione dell'opera di sostegno provvisoria

N. ELABORATO D6-1

DATA NOVEMBRE 2014

SCALA 1:50

PROGETTISTI
Progettazione generale geotecnica e delle opere di fondazione
Prof. Ing. Francesco Colleselli
colleselli s.p.
INGEGNERIA GEOTECNICA
Via Vigonovese, 113 - 35127 Padova
Tel 049 8703043-8603 - Fax 049 762819
e-mail info@colleselli.com
www.colleselli.com
Collaboratore per progettazione geotecnica e delle opere di fondazione
Ing. Giuseppe Colleselli
Via Vigonovese, 113 - 35127 Padova

Documentazione contabile e coord. sicurezza in fase di progettazione
Ing. Arturo Busetto
Ing. Busetto Arturo
Viadolo Porta Vecchia n. 1/A Portogruaro
Tel. 0421 760.000 - Fax 0421 760.000
e-mail info@busettoarturo.it
Progettazione delle strutture in elevazione
Ing. Fabio Urban
Via Basilio Cenci, 12 - 33030 Codroipo - UD

CONSULENTI
UNIVERSITÀ DEGLI STUDI DI TRENTO
DIPARTIMENTO DI INGEGNERIA MECCANICA E STRUTTURALE
Gruppo di lavoro:
Dr. Daniele Zonta
Ing. Matteo Pozzi
Ing. Marco Molinari
Ing. Davide Trapani

Il presente elaborato è di proprietà dello Studio COLLESELLI s. p. e non può essere riprodotto o comunicato a terzi senza autorizzazione scritta