



PROSPETTO 3

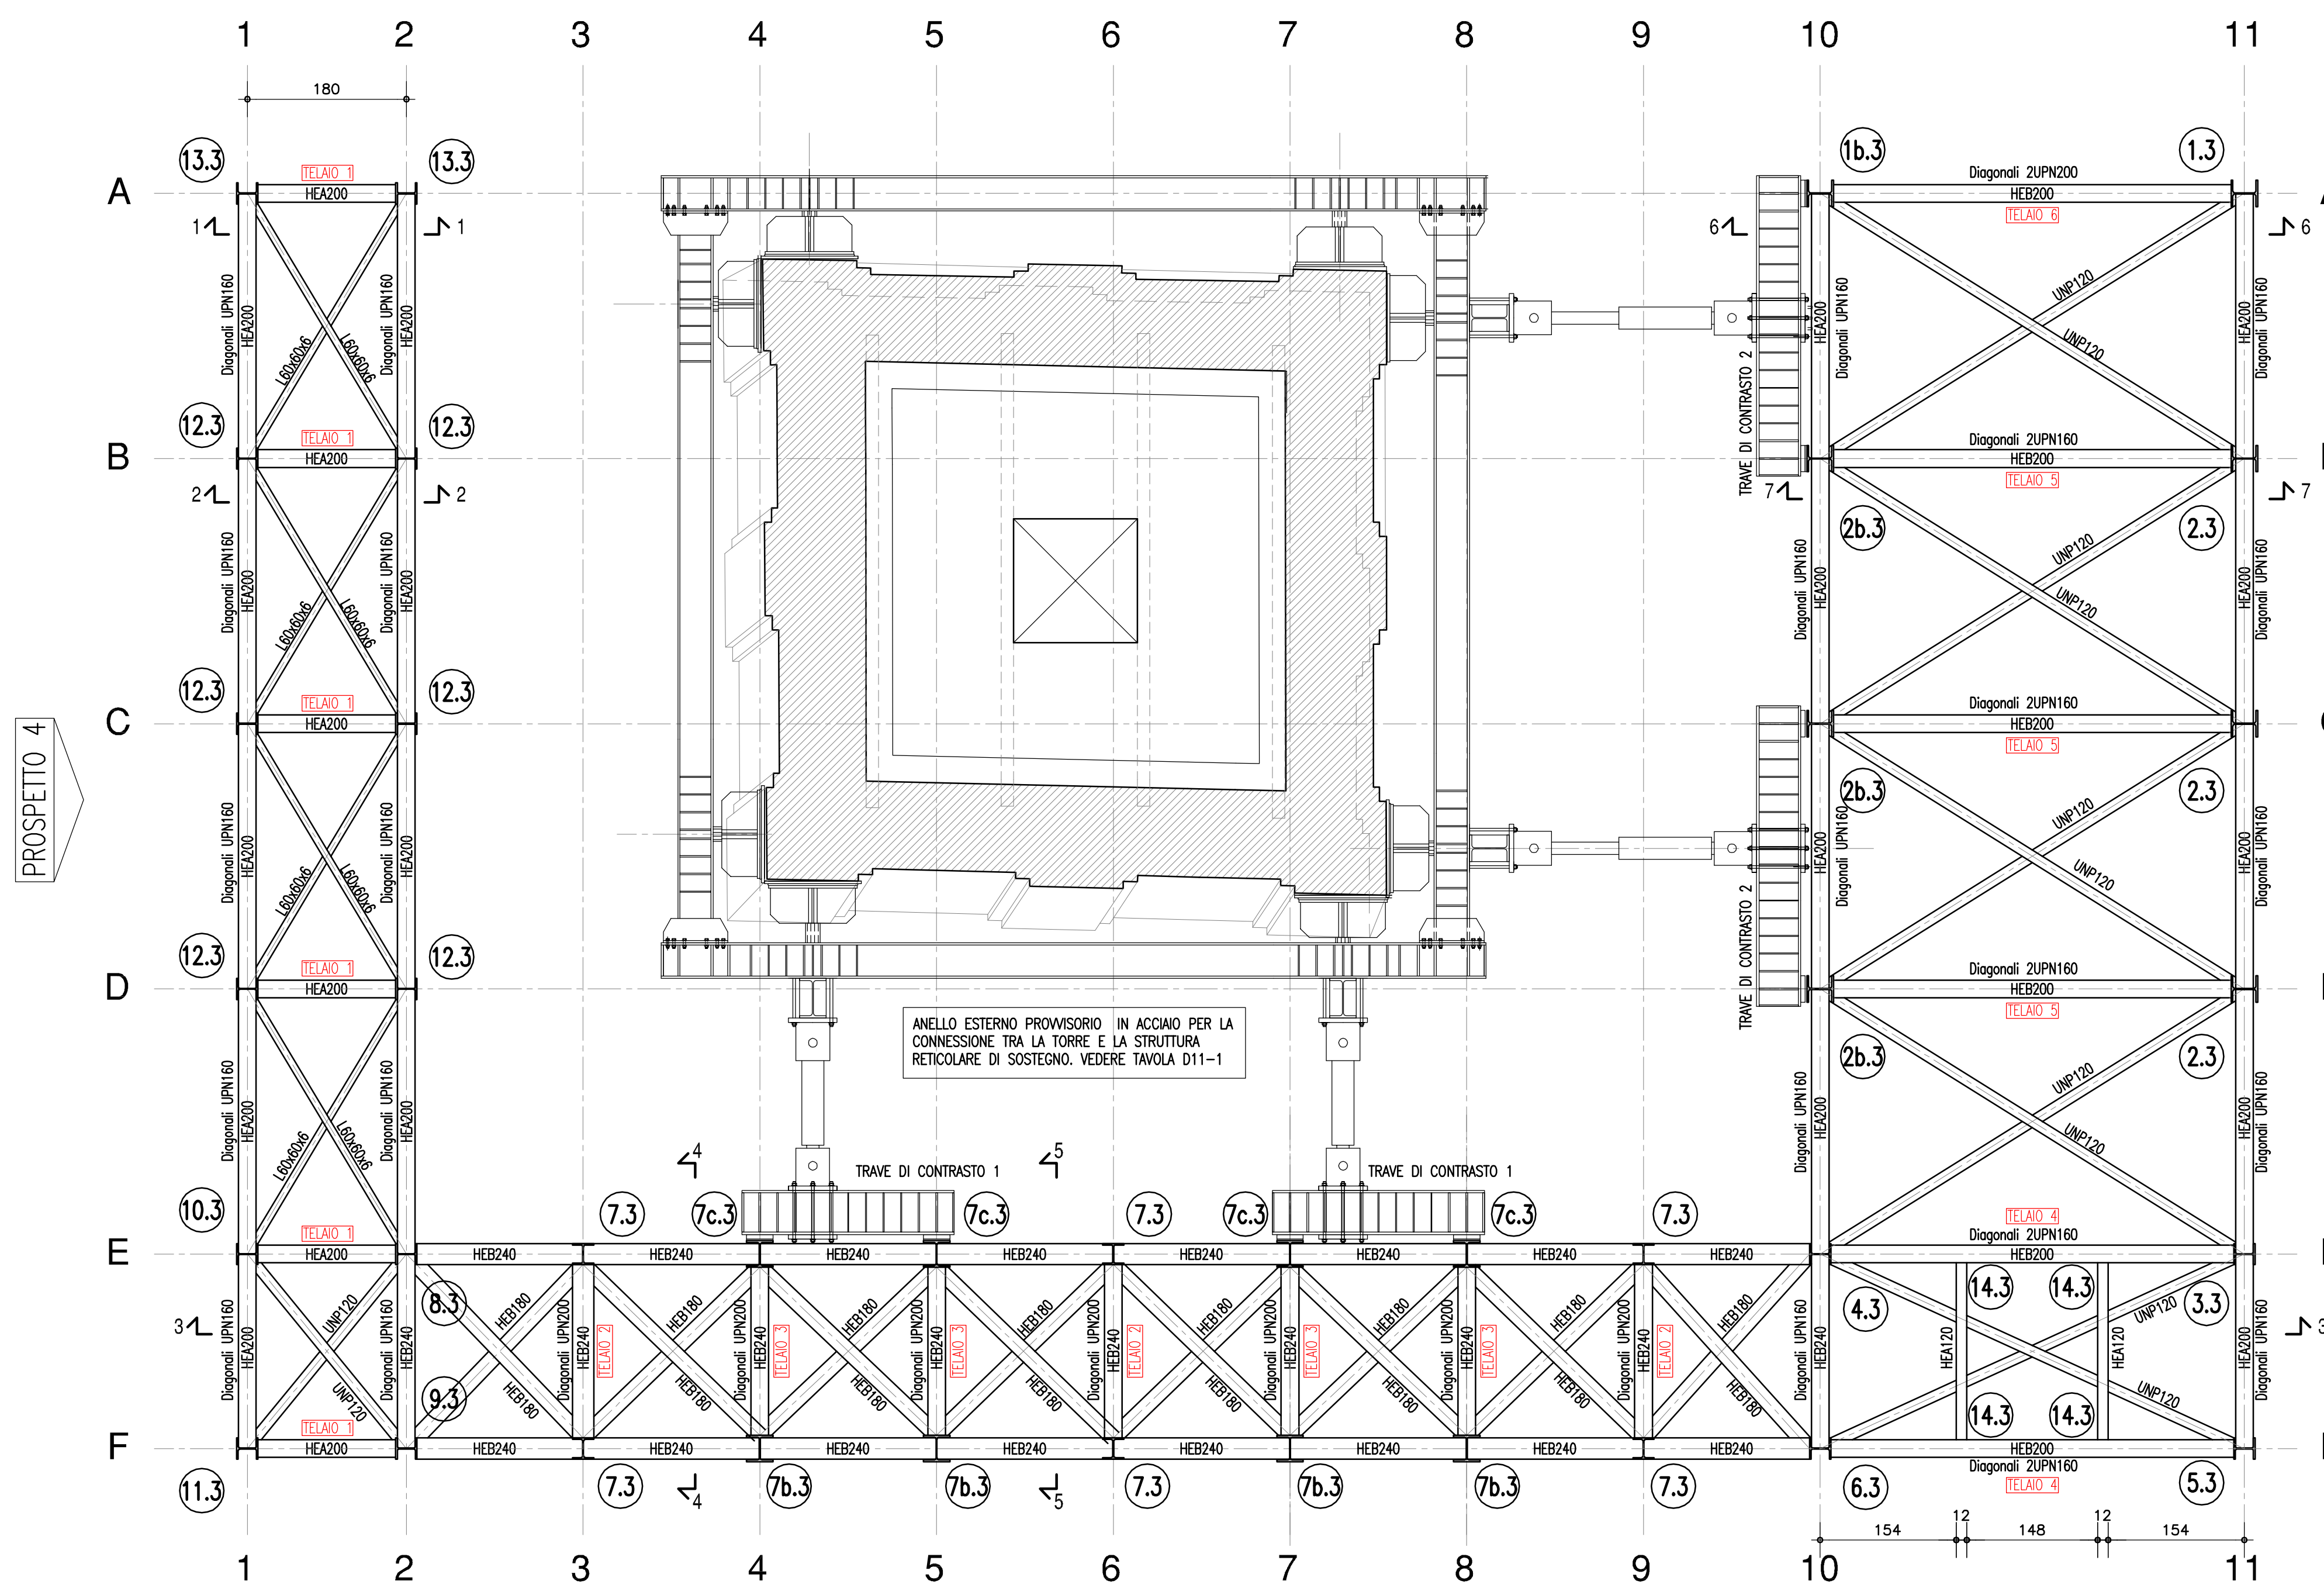

PROSPETTO 1

PIANTA LIVELLO 3 - SCALA 1:50  
QUOTA +14.55m


PROSPETTO 3

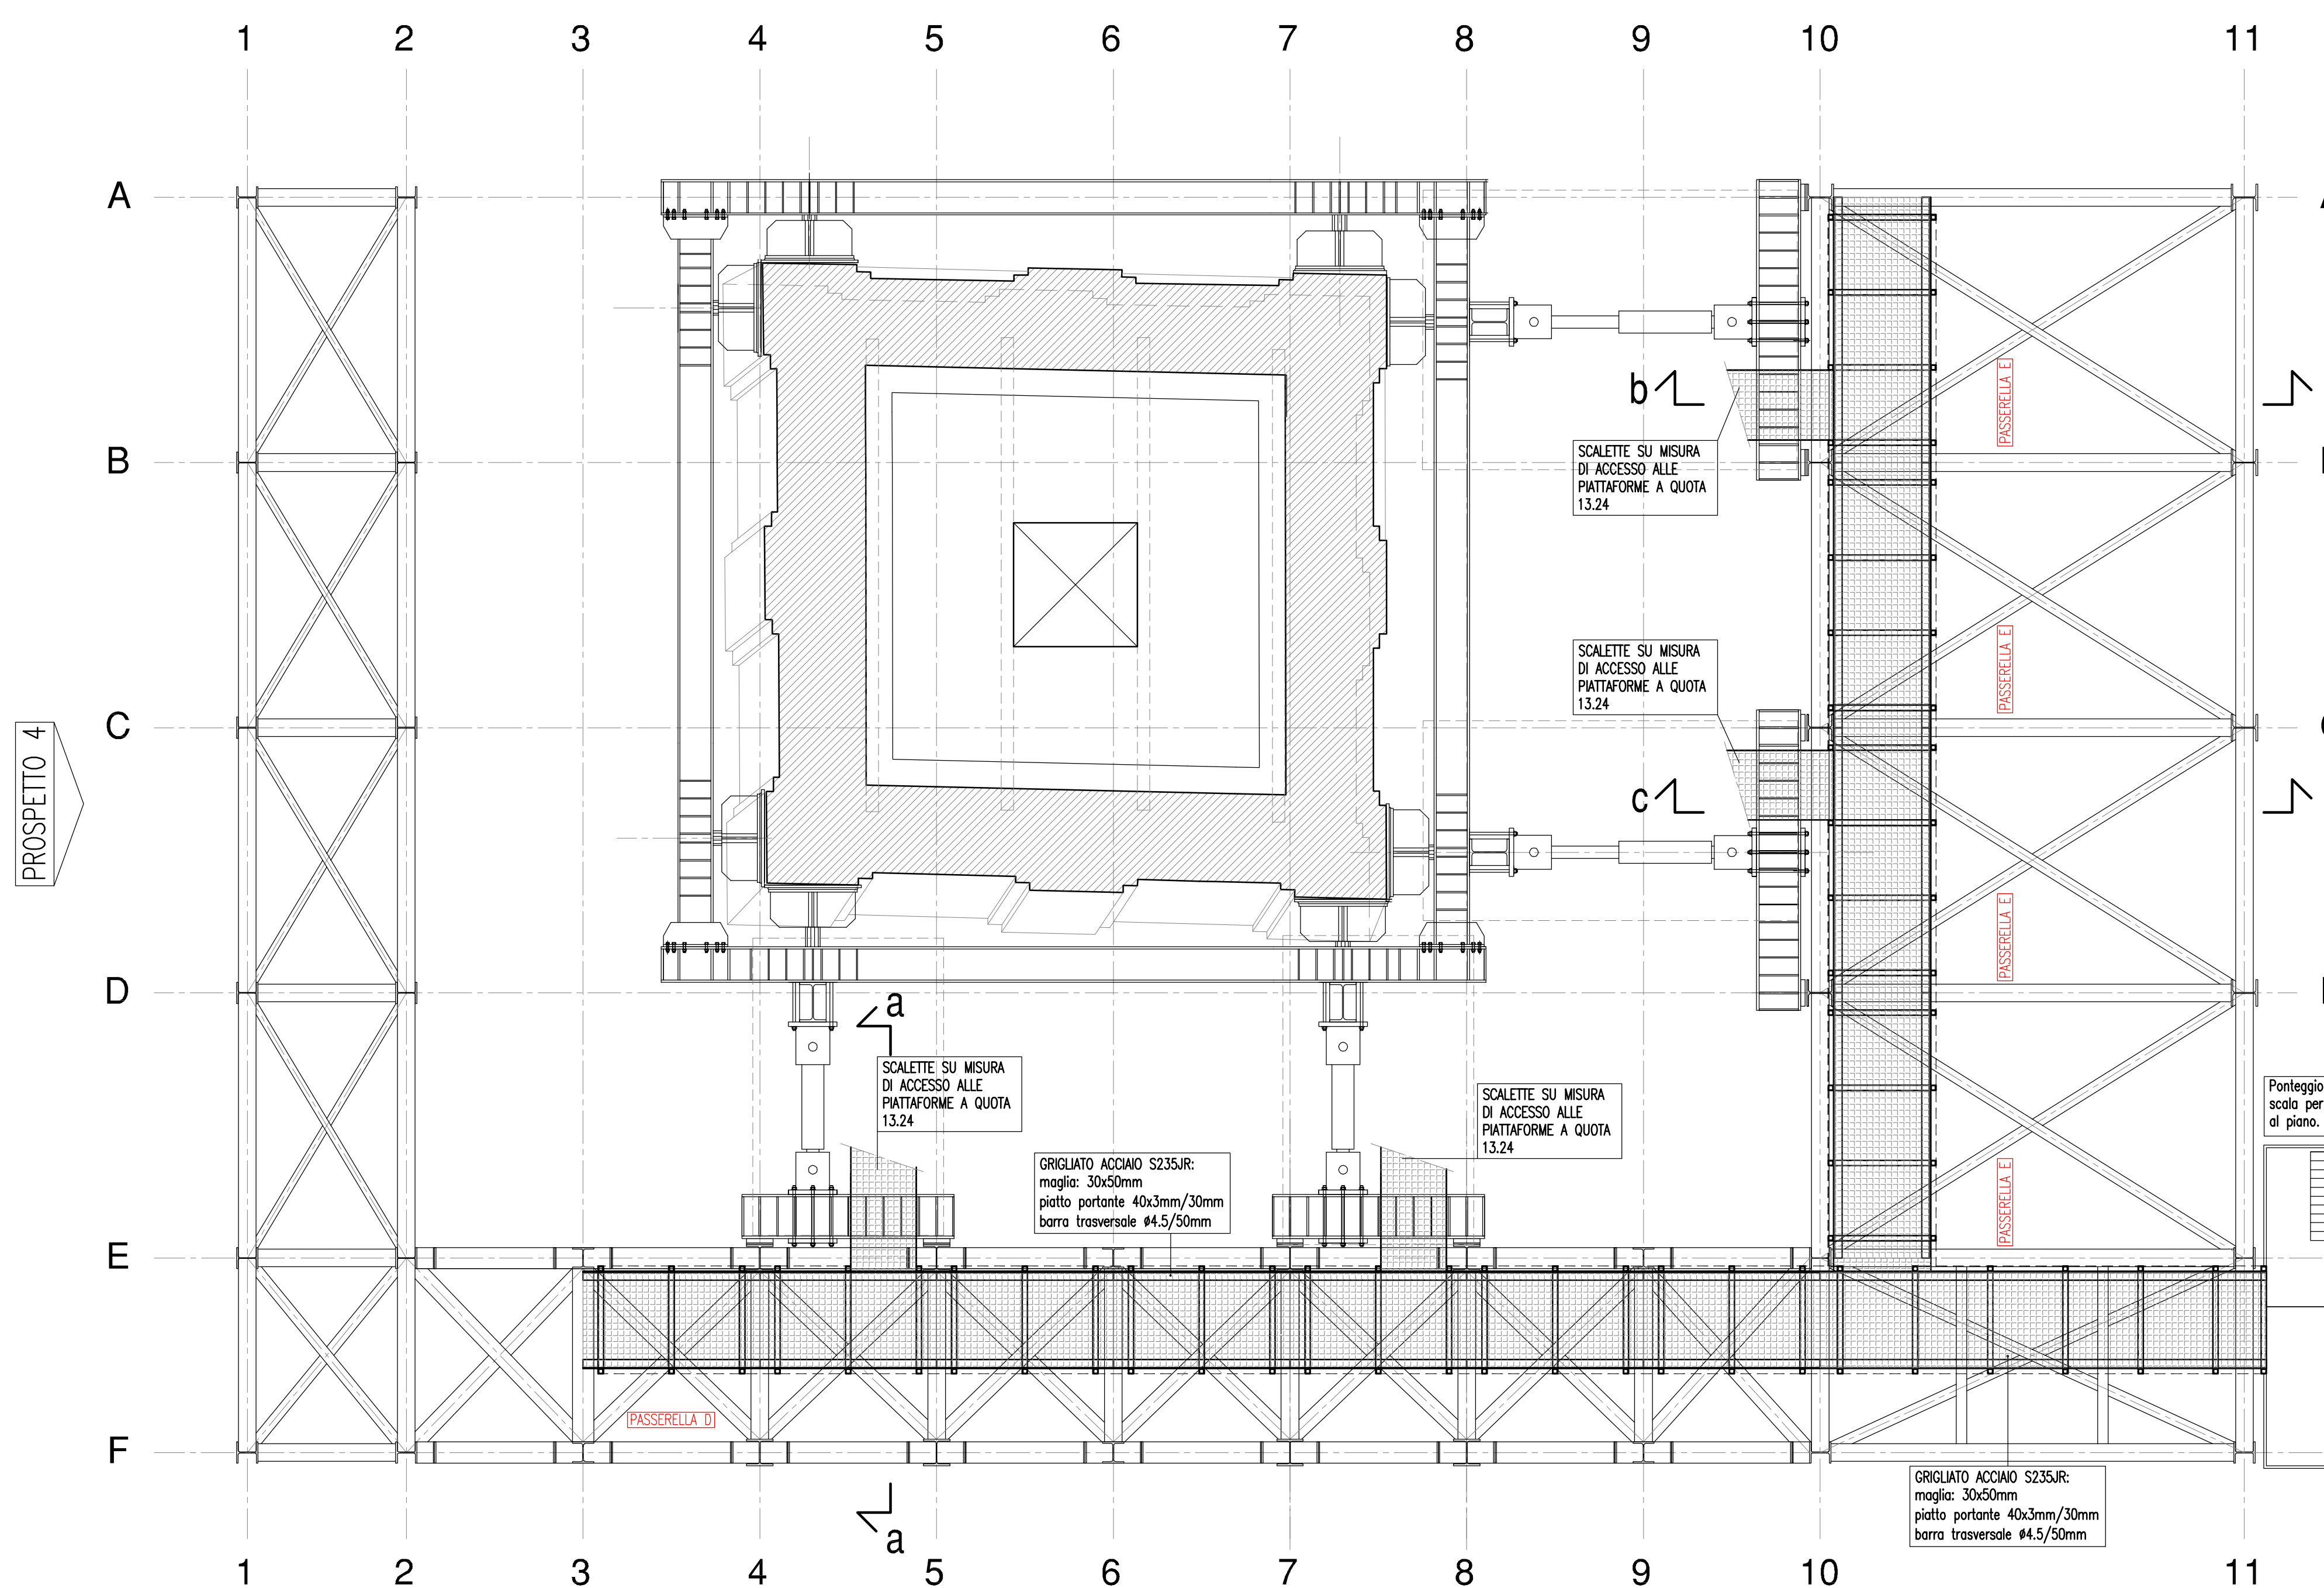

PROSPETTO 1


PIANTA CAMMINAMENTI LIVELLO 3 - SCALA 1:50  
QUOTA +14.55m

PROSPETTO 1 - SCALA 1:50

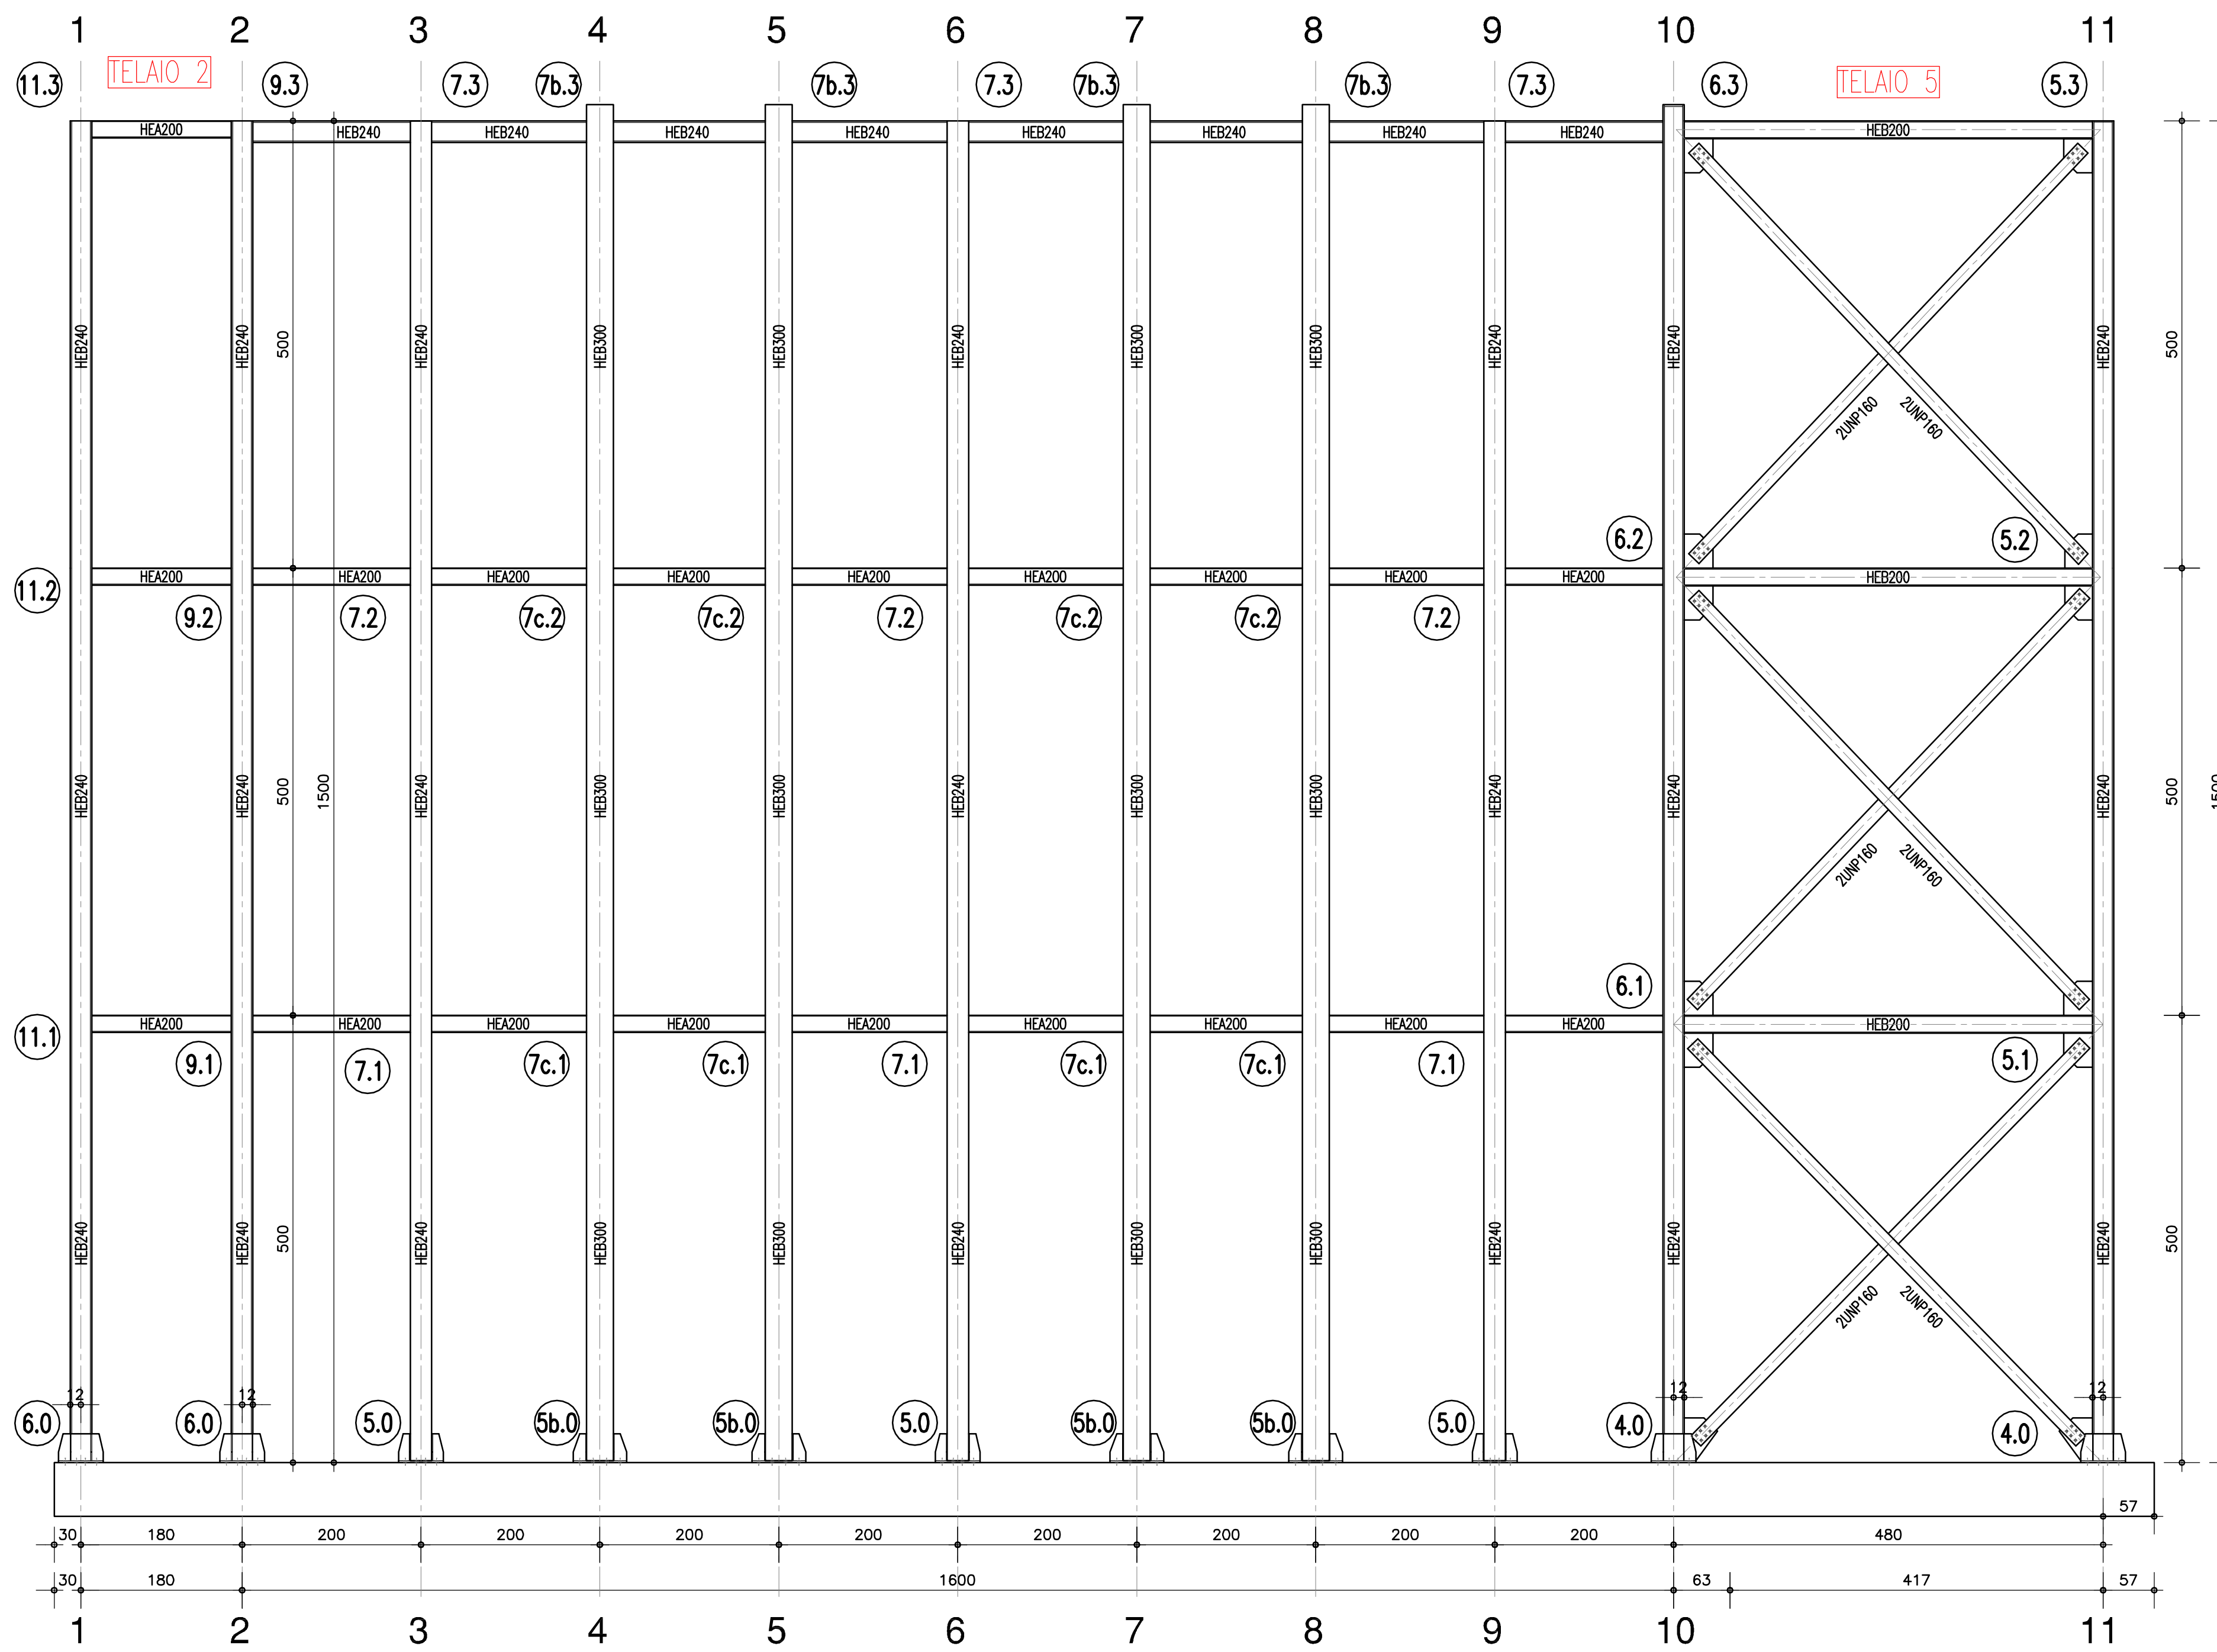





PROSPETTO 1 - SCALA 1:50

PROSPETTO 2 - SCALA 1:50

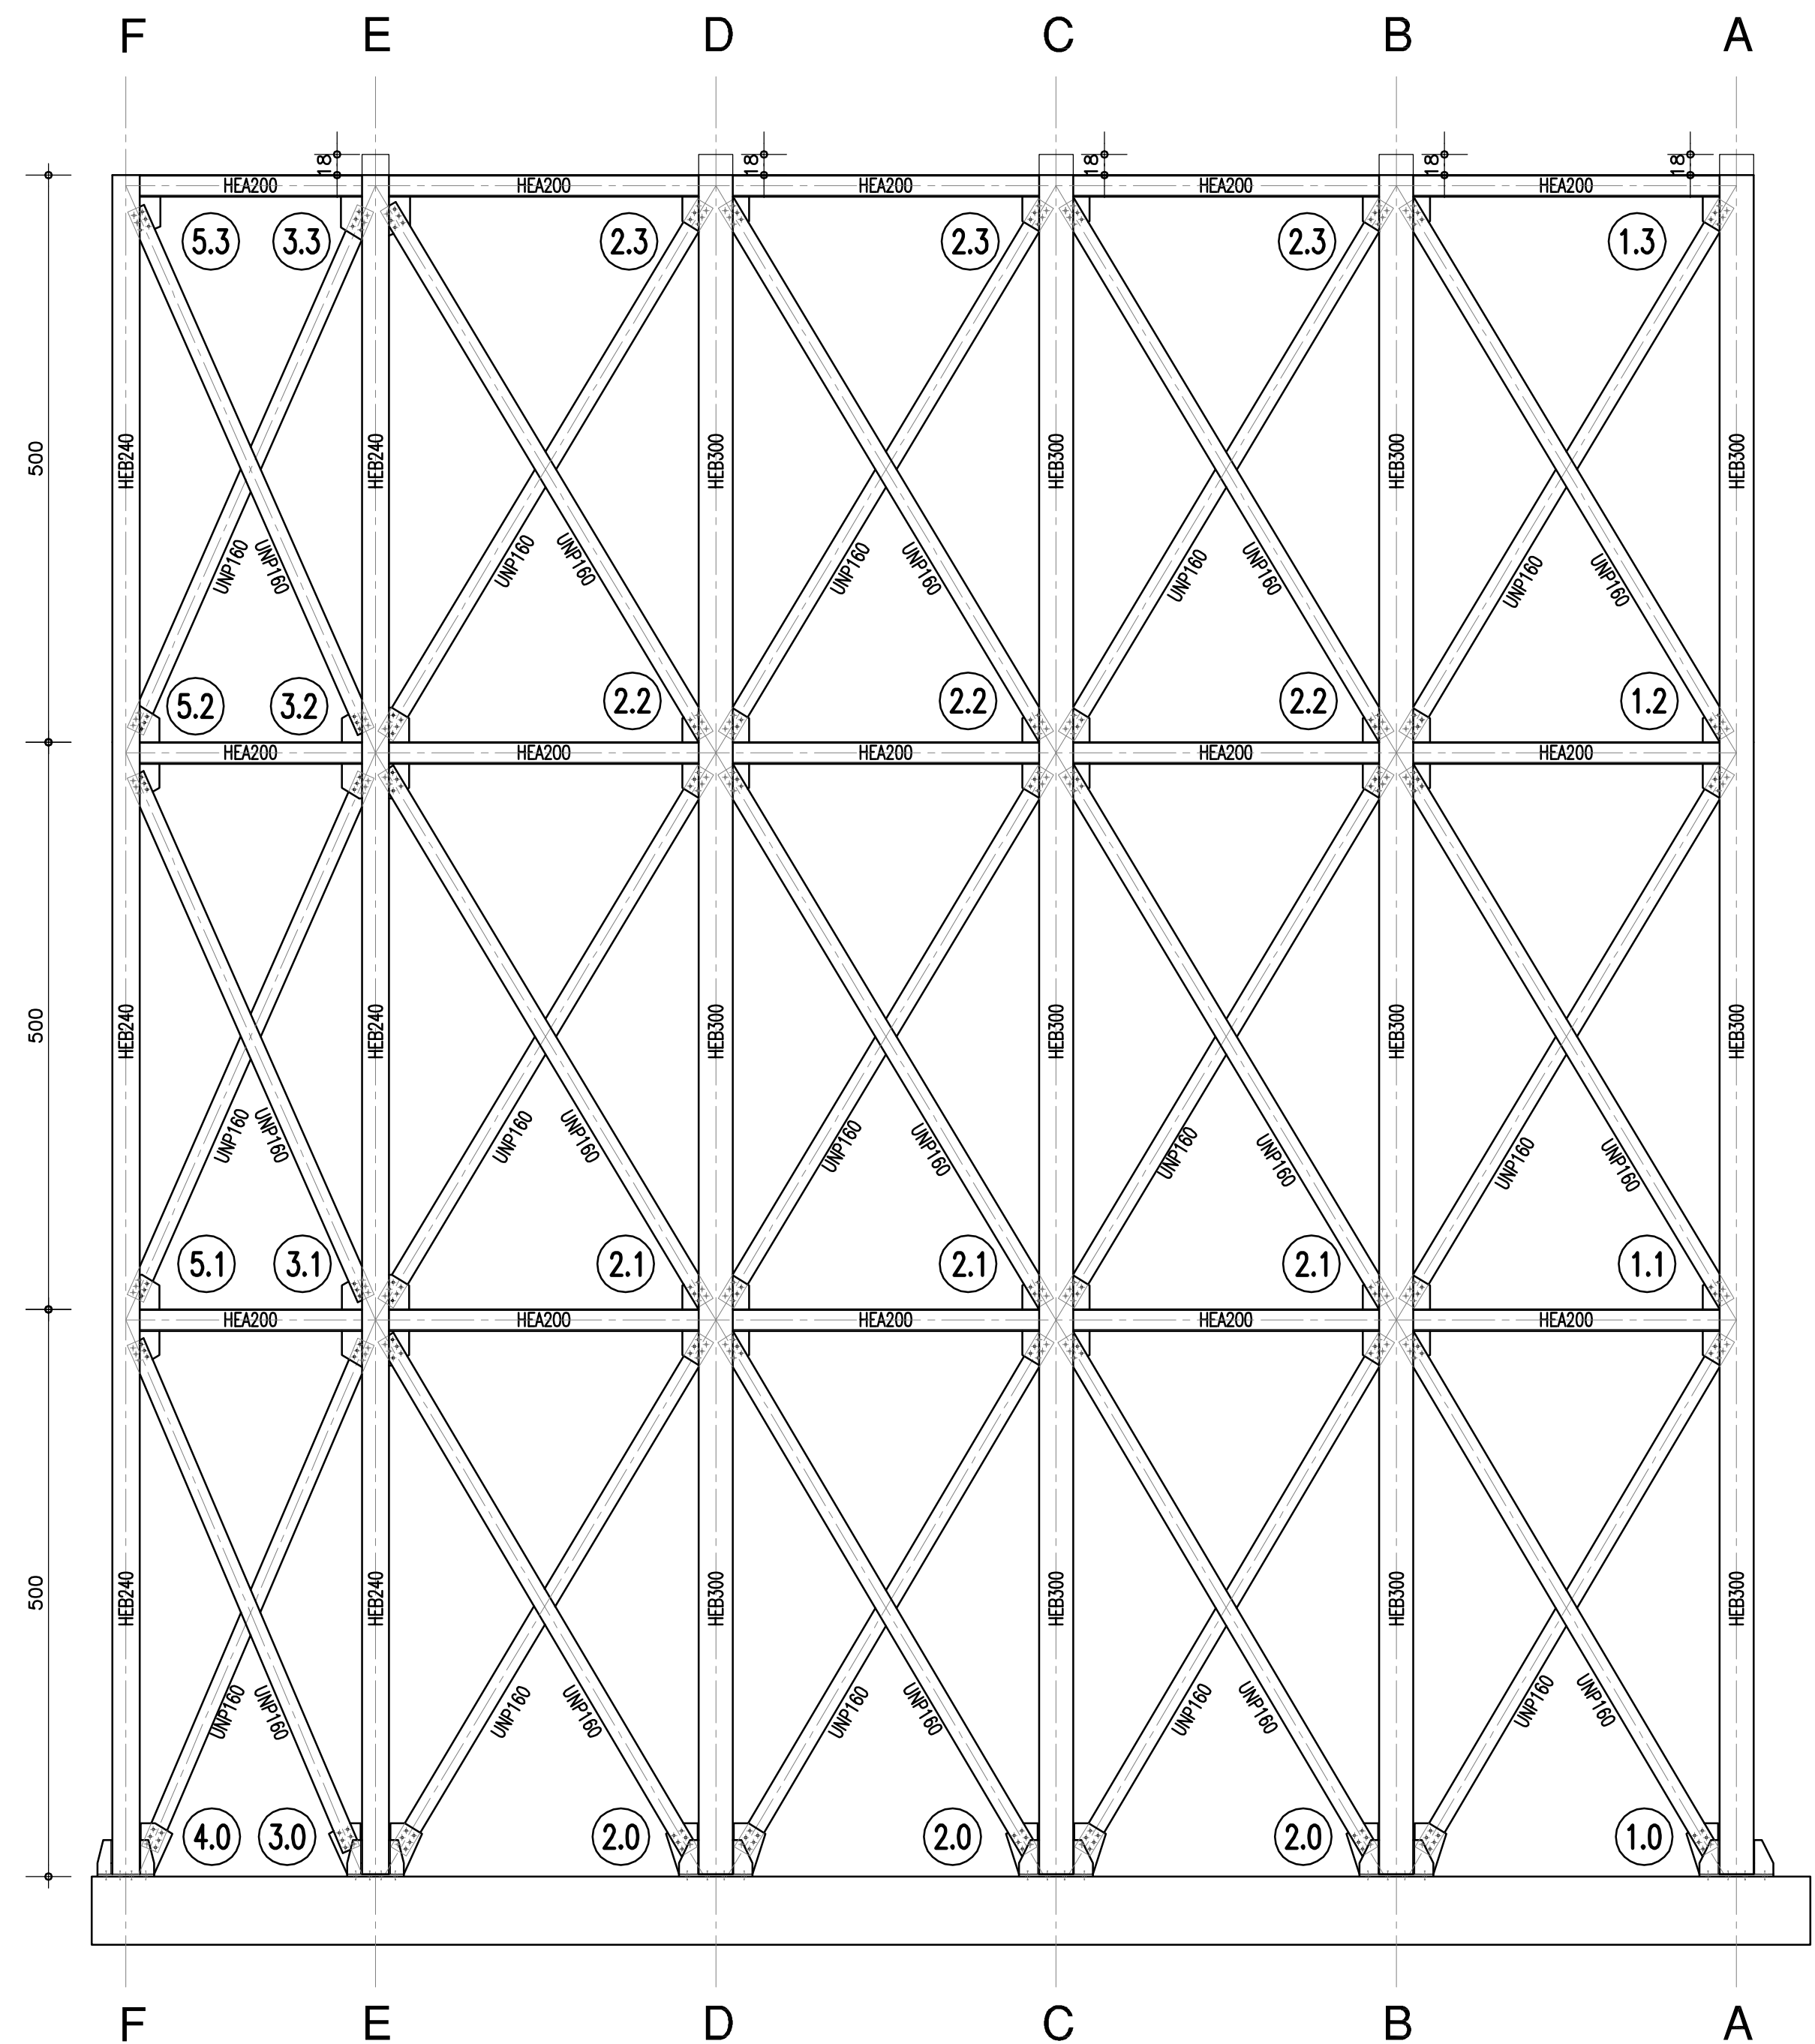

PROSPETTO 2 - SCALA 1:50

SEZIONI E LIVELLI DI RIFERIMENTO

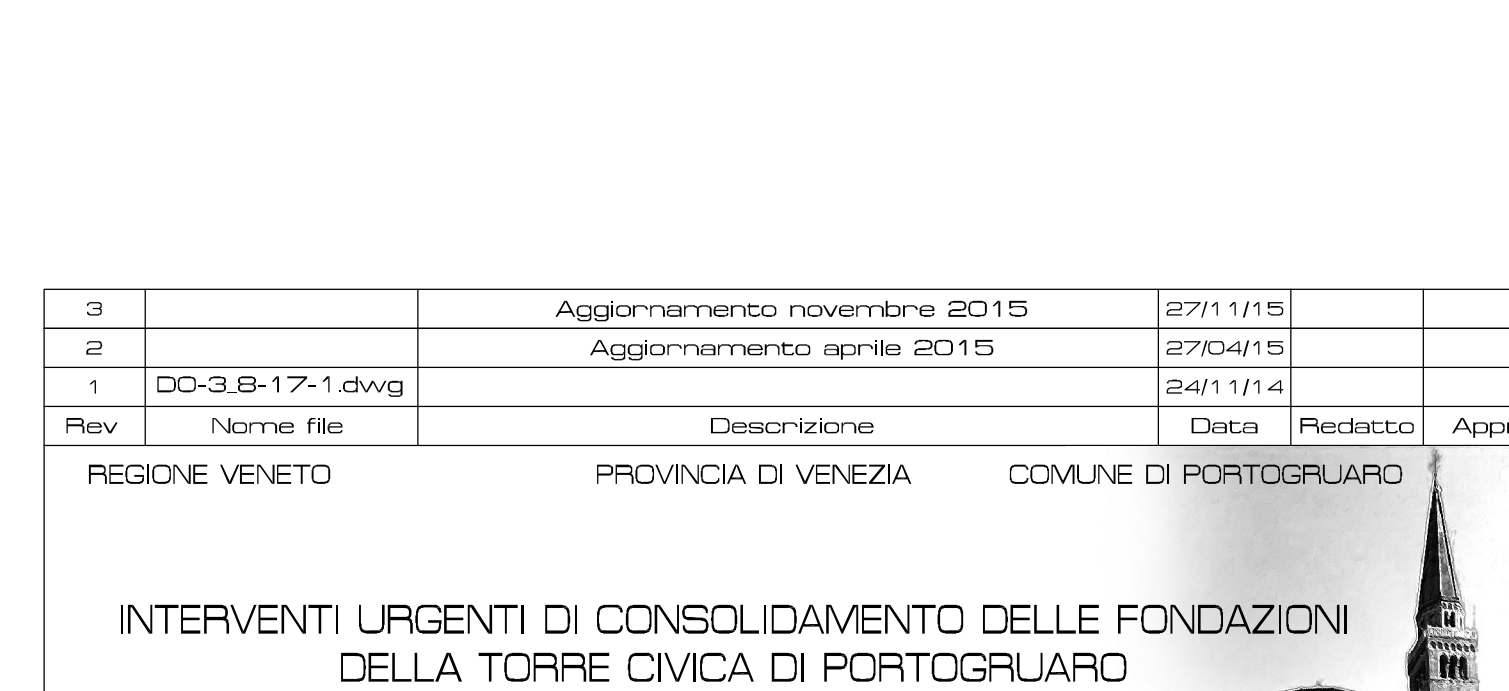 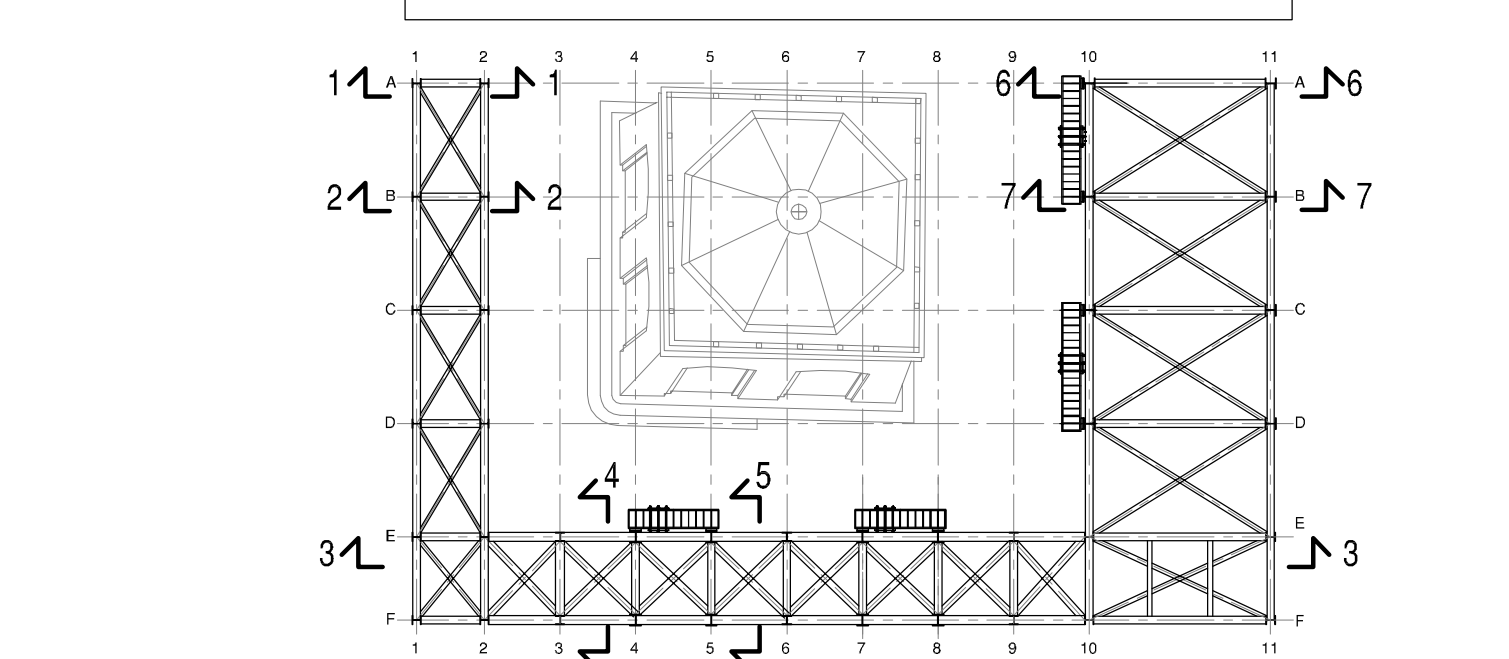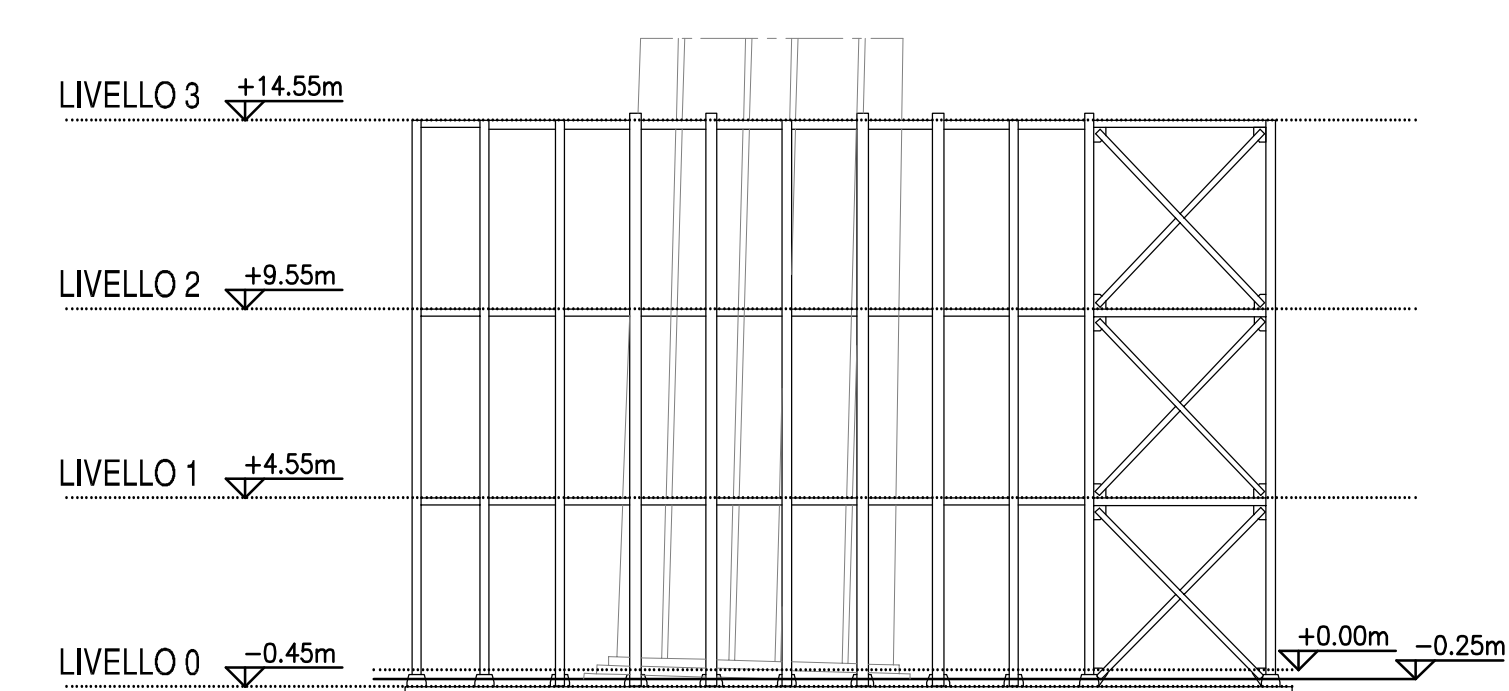

PIANTA CAMMINAMENTI LIVELLO 3 - SCALA 1:50  
QUOTA +13.24m

PIANTA CAMMINAMENTI LIVELLO 3 - SCALA 1:50  
QUOTA +13.24m