




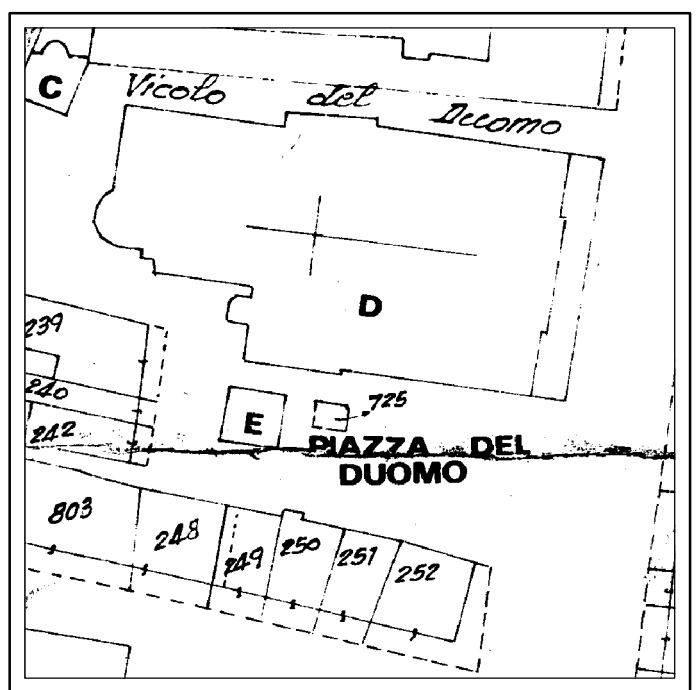


ESTRATTO DI MAPPA
scala 1:1000

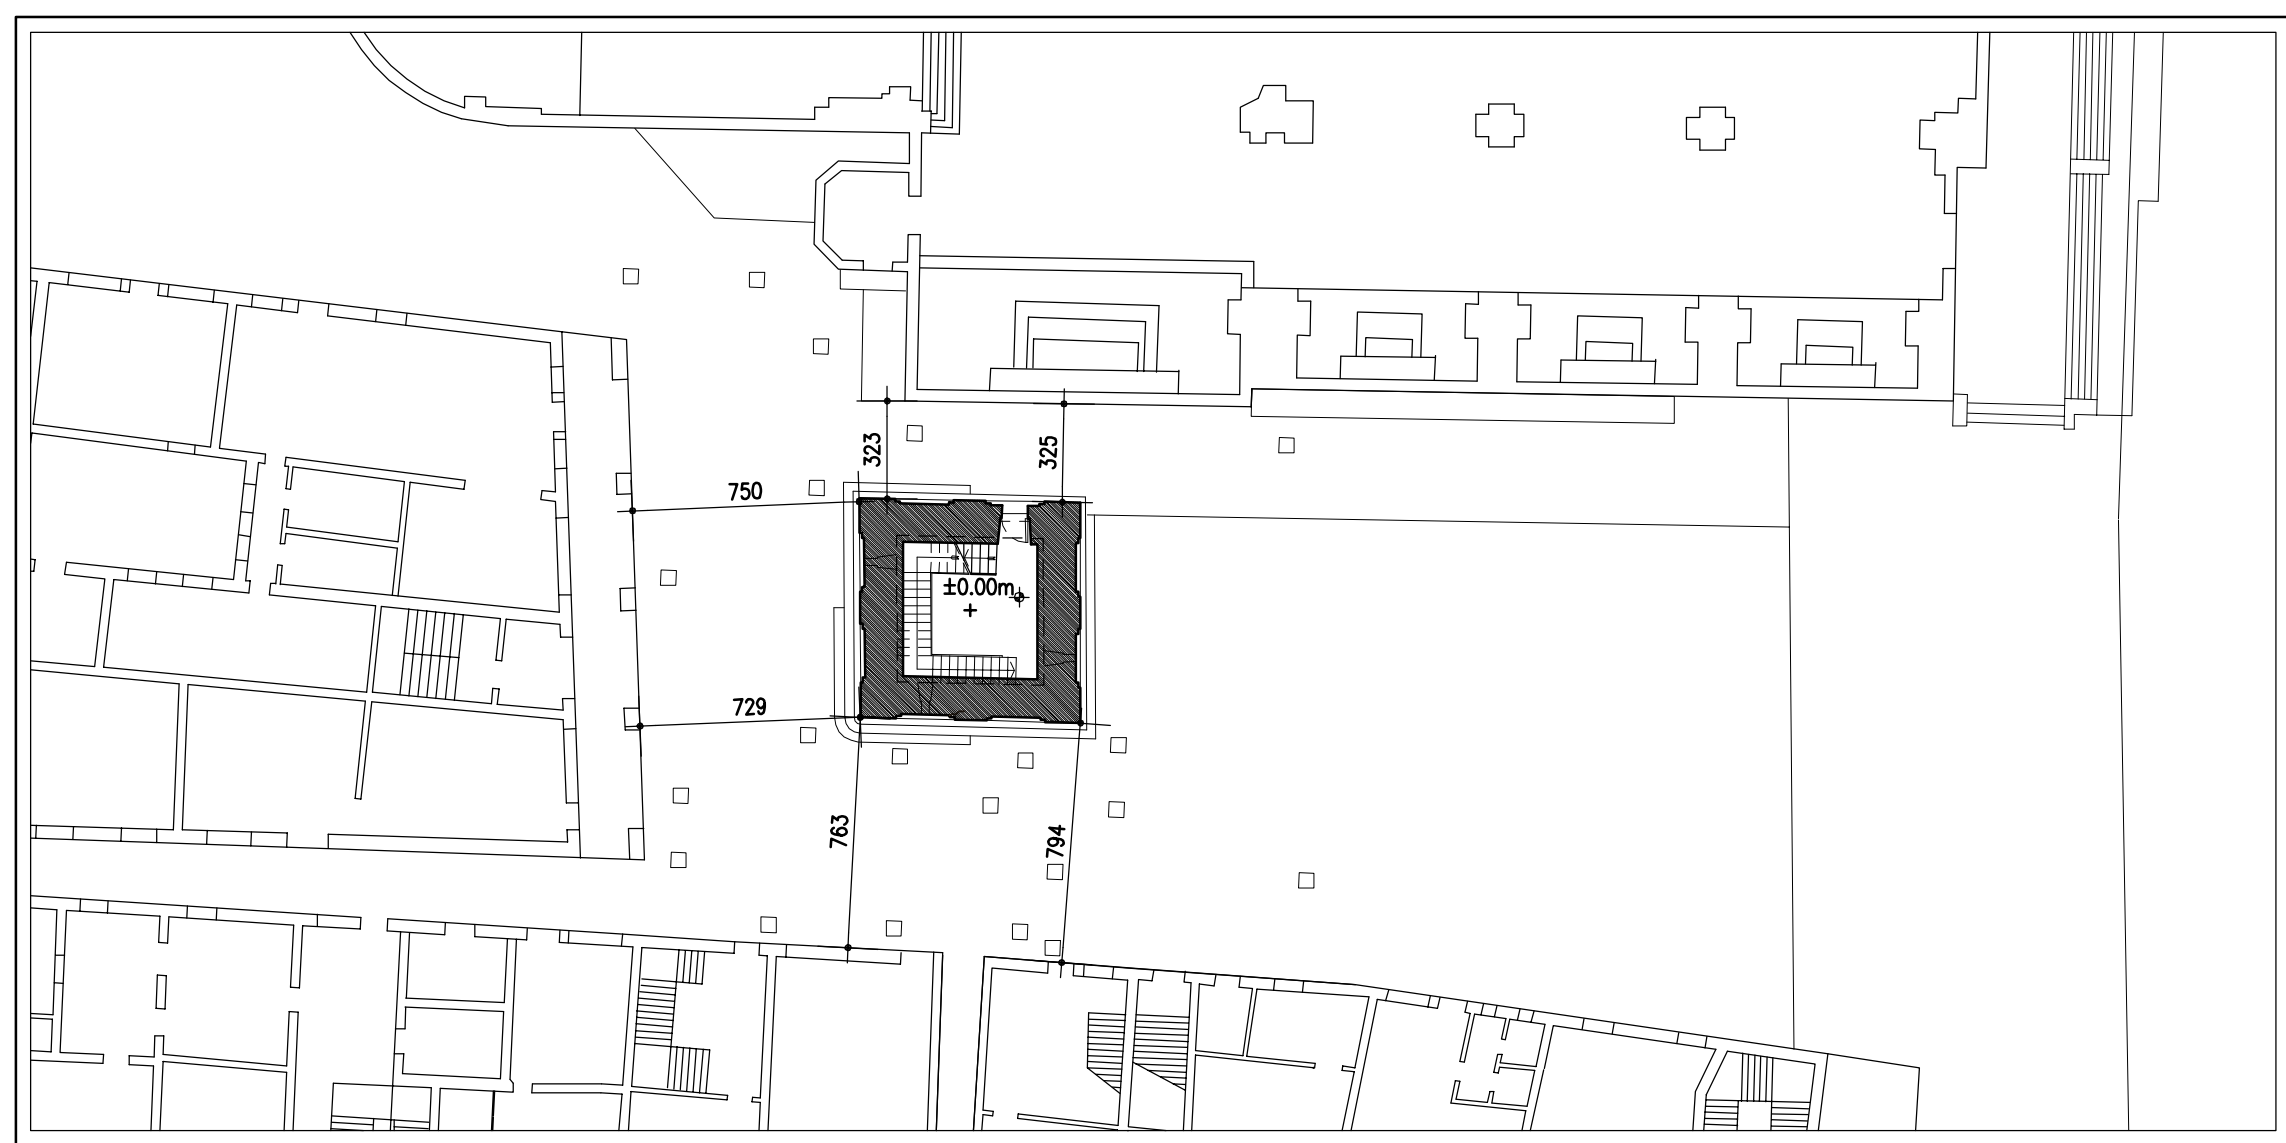


ESTRATTO DI P.R.G.C.
scala 1:2000

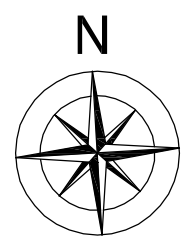


PLANIMETRIA Piazza del Duomo
scala 1:250

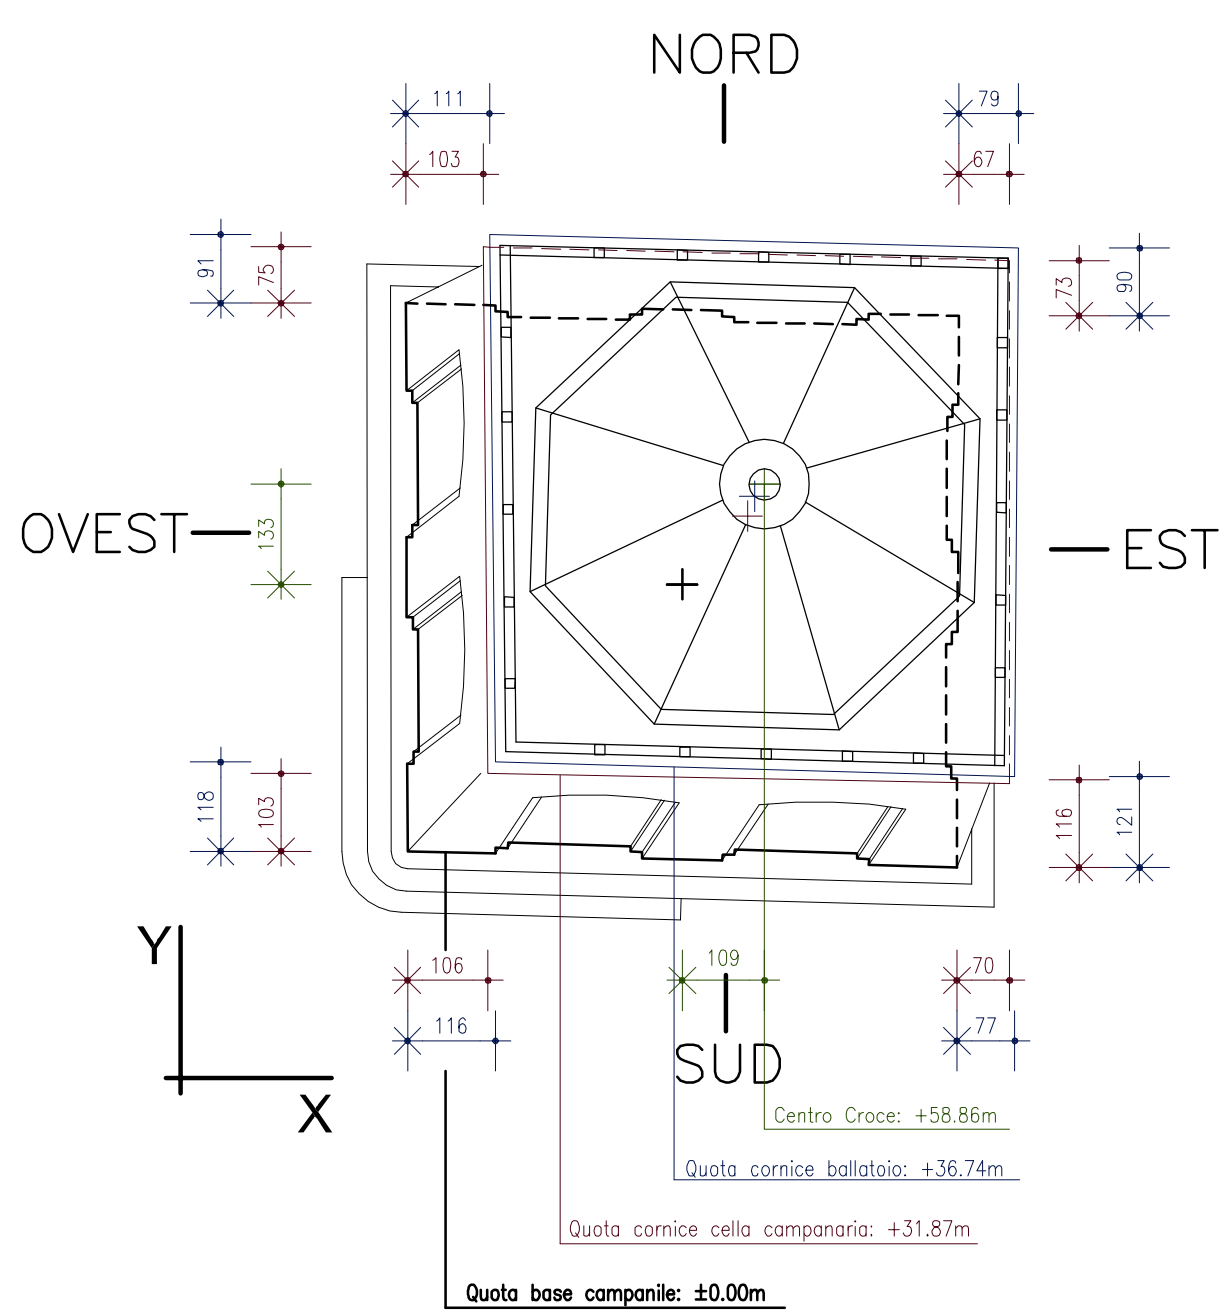


Secondo un recente studio condotto dall'Università degli Studi di Trento basato sull'elaborazione dei dati acquisiti tra il 2003 e il 2011, "si conferma che lo spostamento globale della Torre segue, con molta approssimazione, un andamento a spirale, con verso antiorario, e direzione di spostamento NE. Lo spostamento complessivo dall'inizio del monitoraggio risulta pari a circa 20 mm. Visti i dati acquisiti finora, la presenza di un trend di spostamento di circa 2.59mm/anno può essere data per certa."

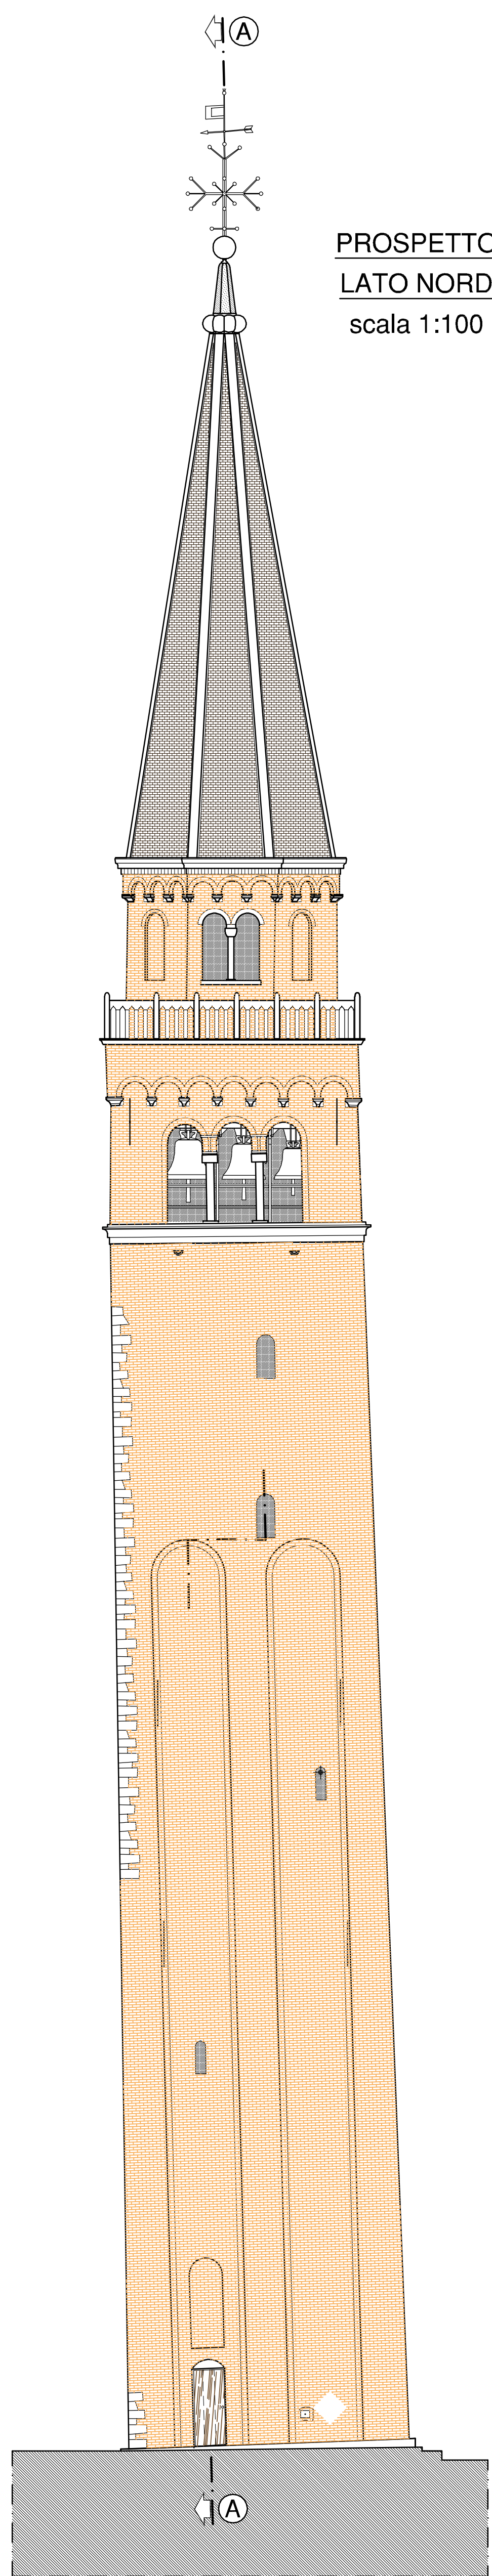


PROSPETTO
LATO NORD
scala 1:100

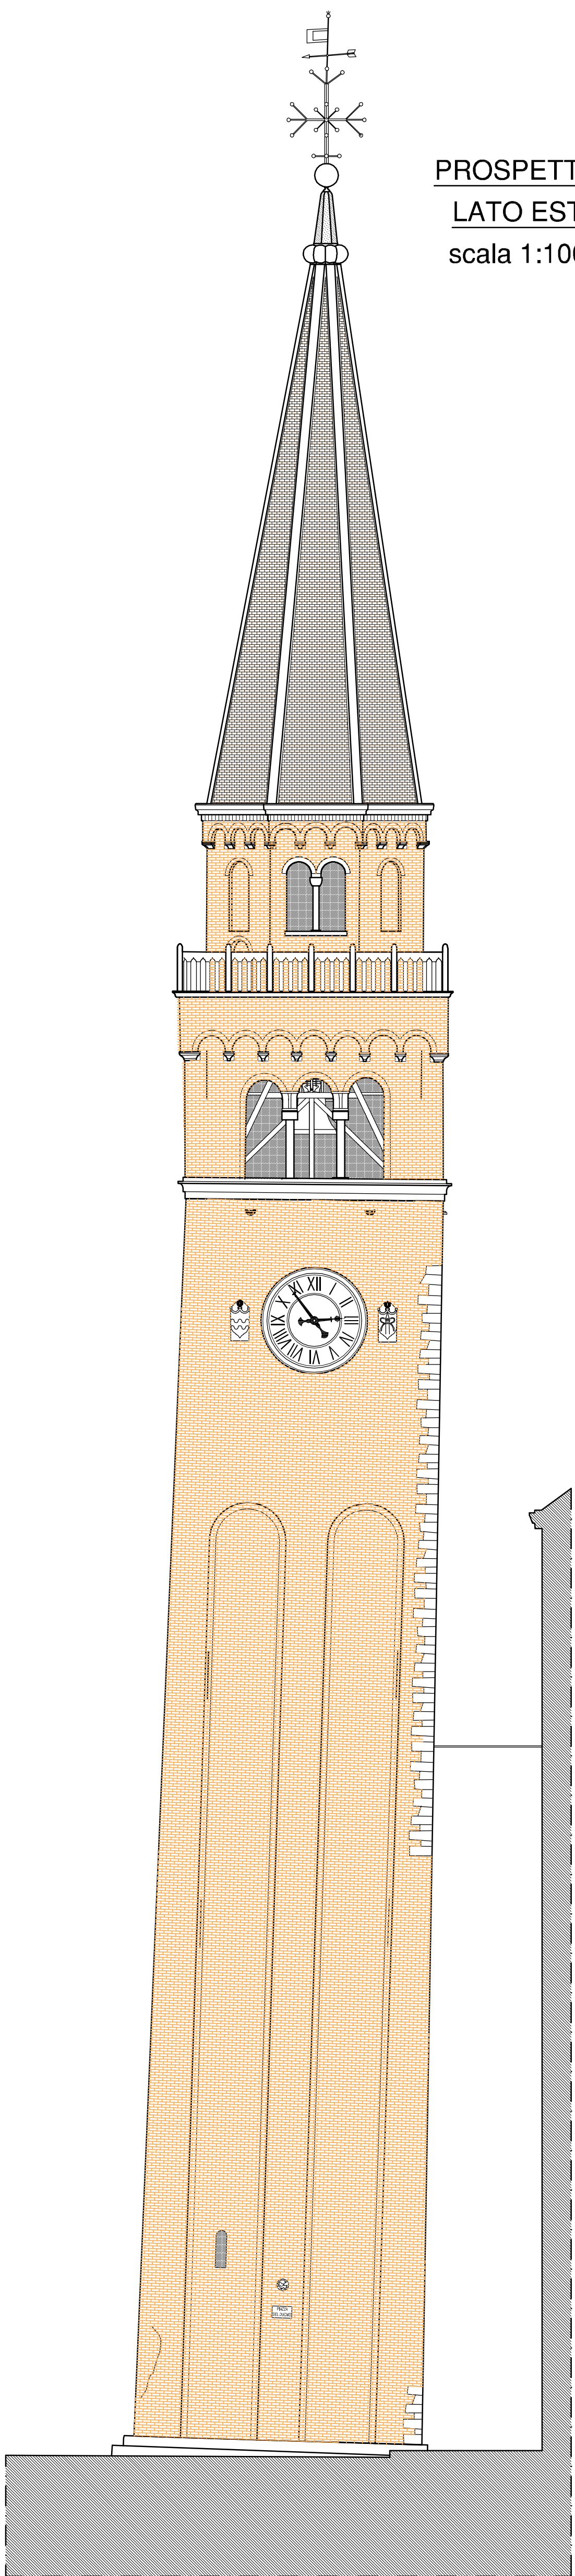


PROSPETTO
LATO EST
scala 1:100

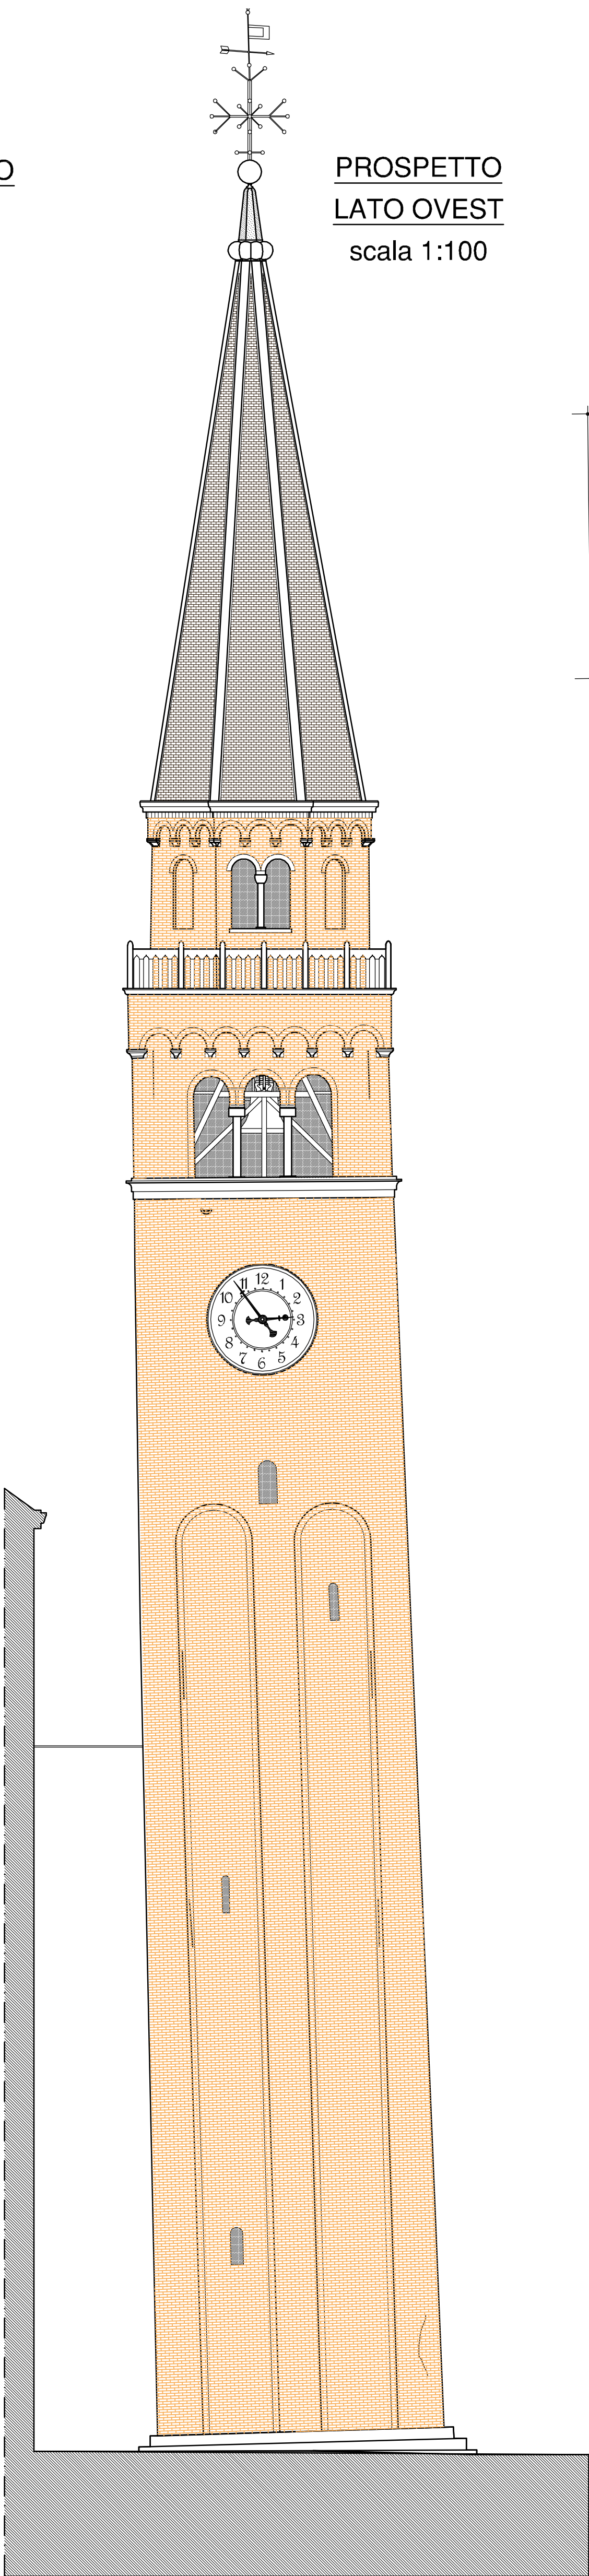


PROSPETTO
LATO OVEST
scala 1:100

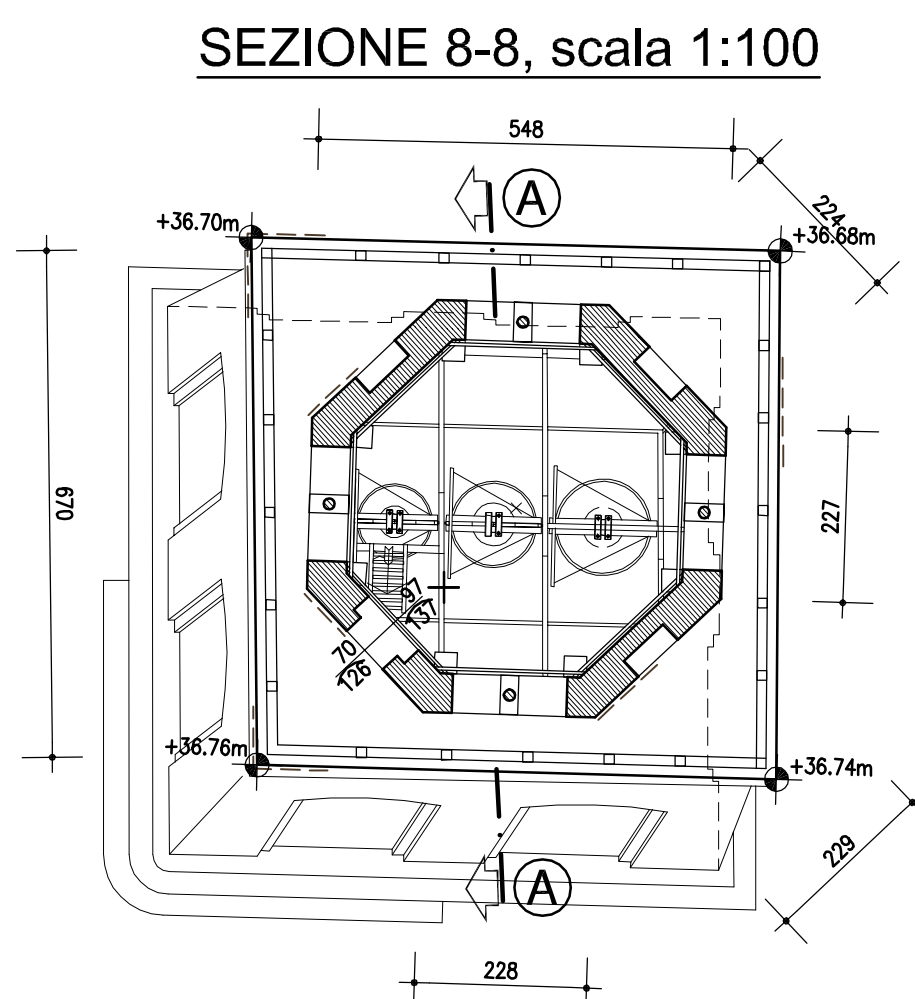


SEZIONE 8-8, scala 1:100

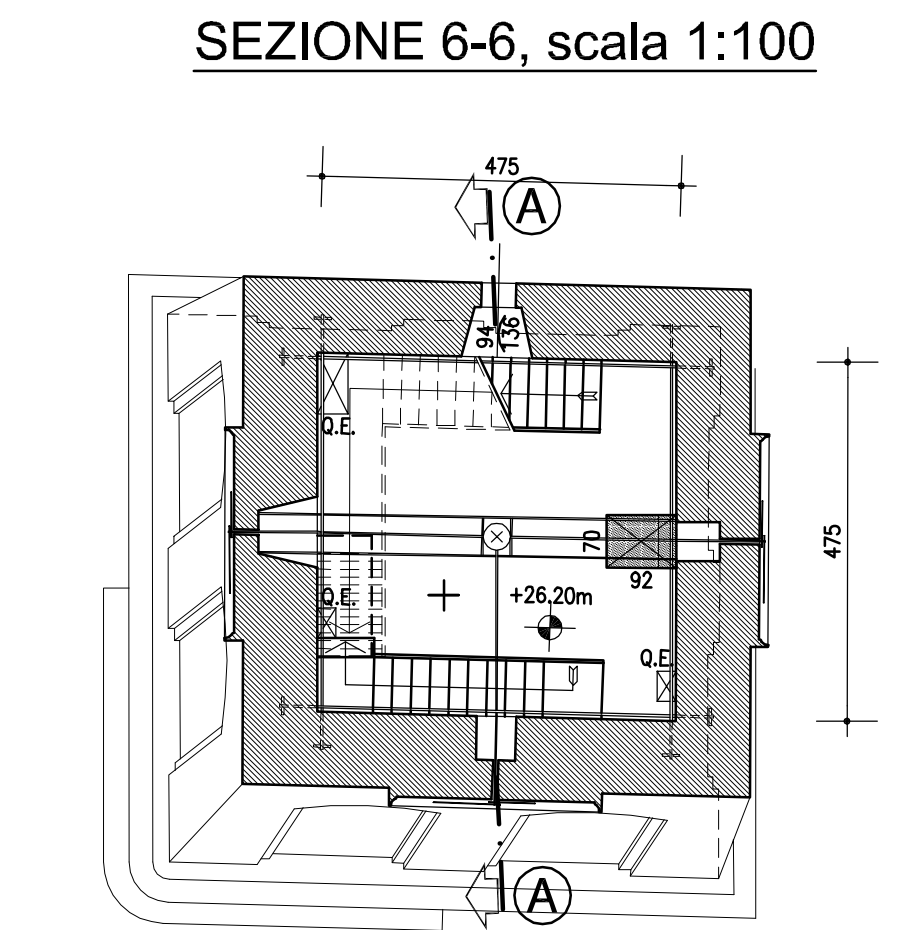


SEZIONE 6-6, scala 1:100

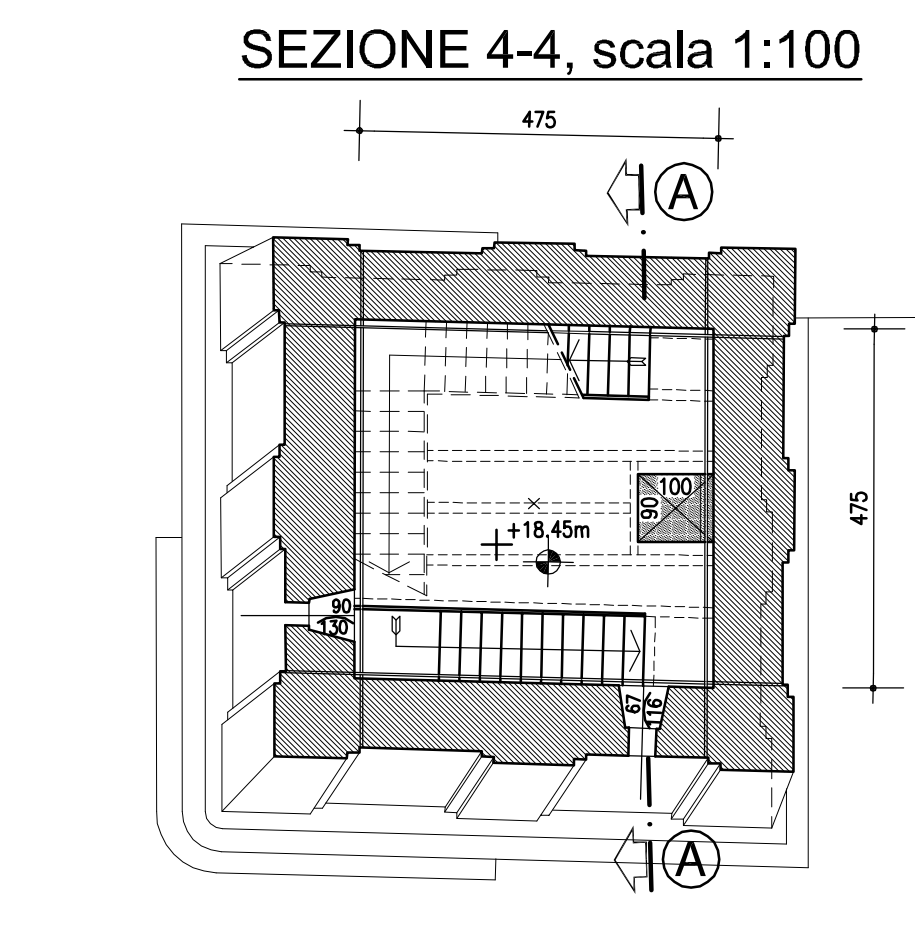


SEZIONE 4-4, scala 1:100

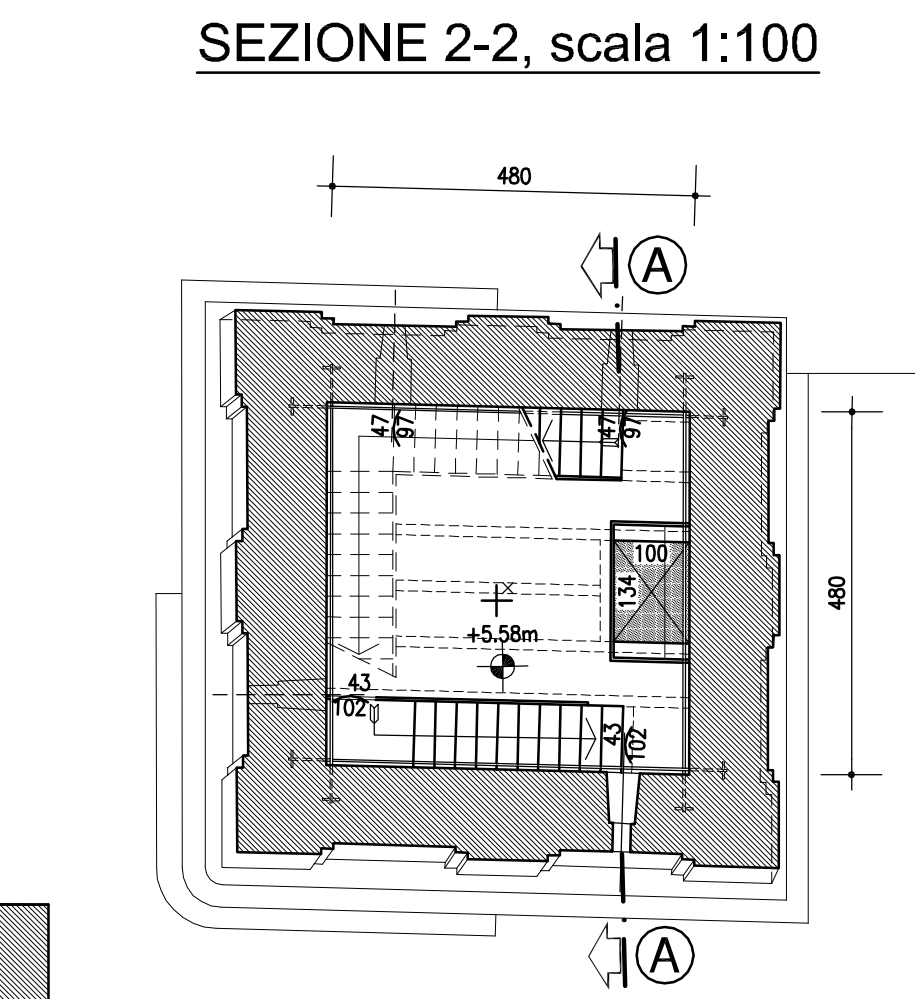


SEZIONE 2-2, scala 1:100

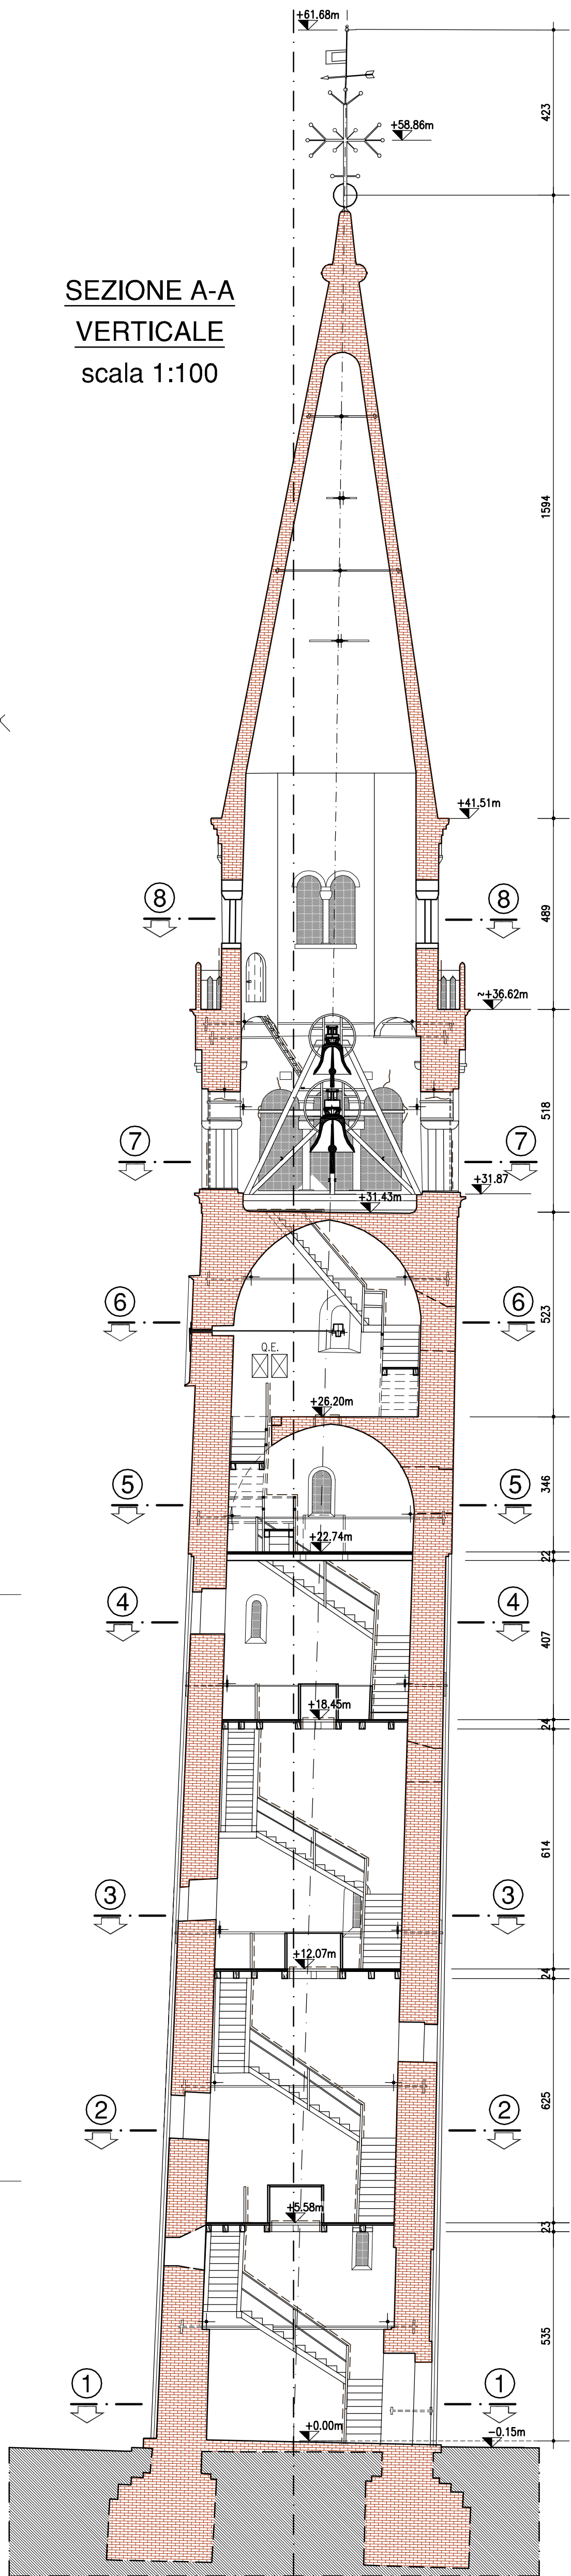


SEZIONE A-A
VERTICALE
scala 1:100

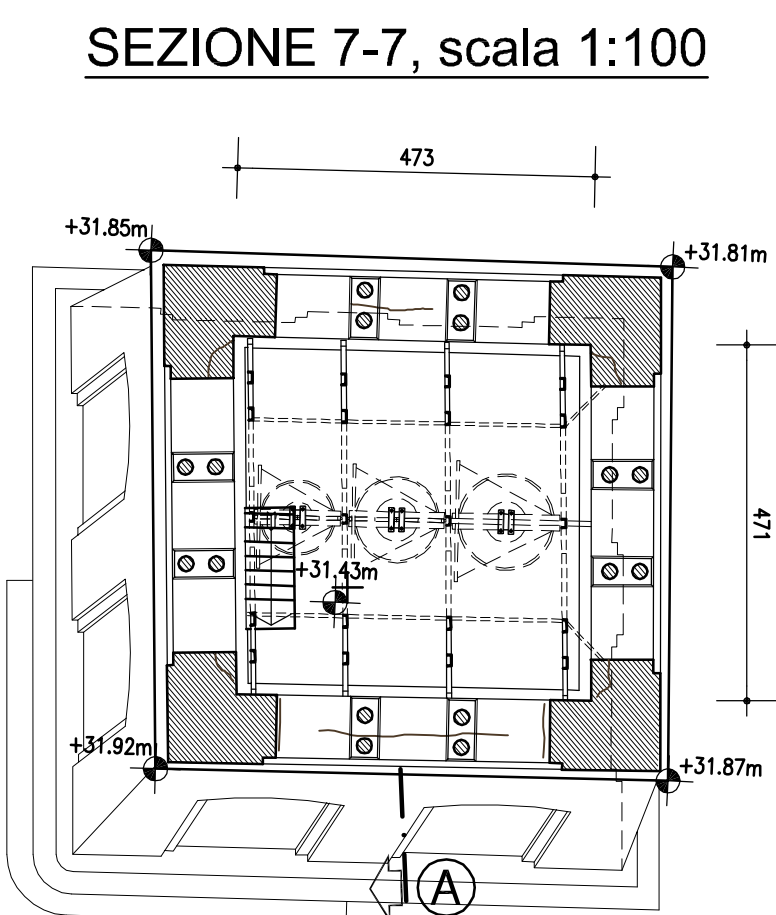


SEZIONE 7-7, scala 1:100

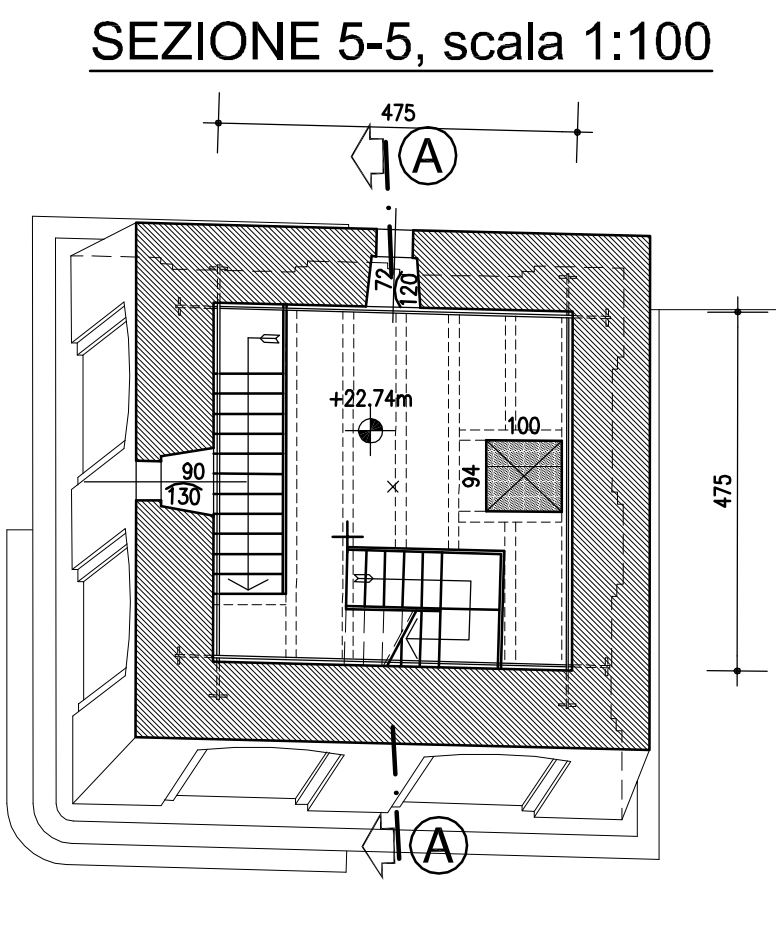

SEZIONE 5-5, scala 1:100

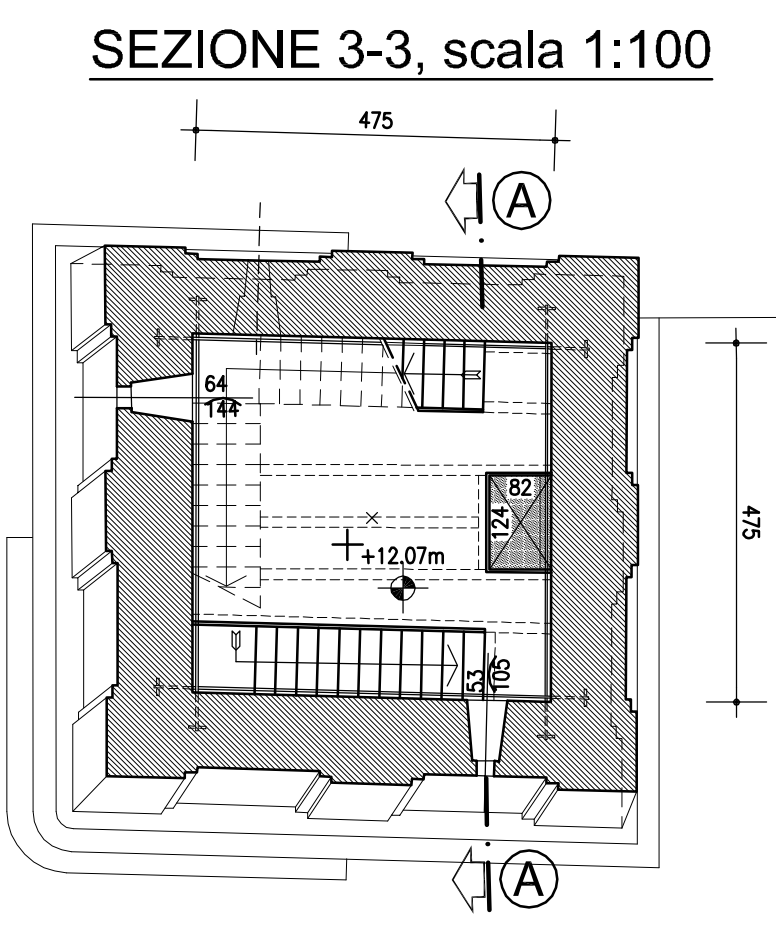

SEZIONE 3-3, scala 1:100

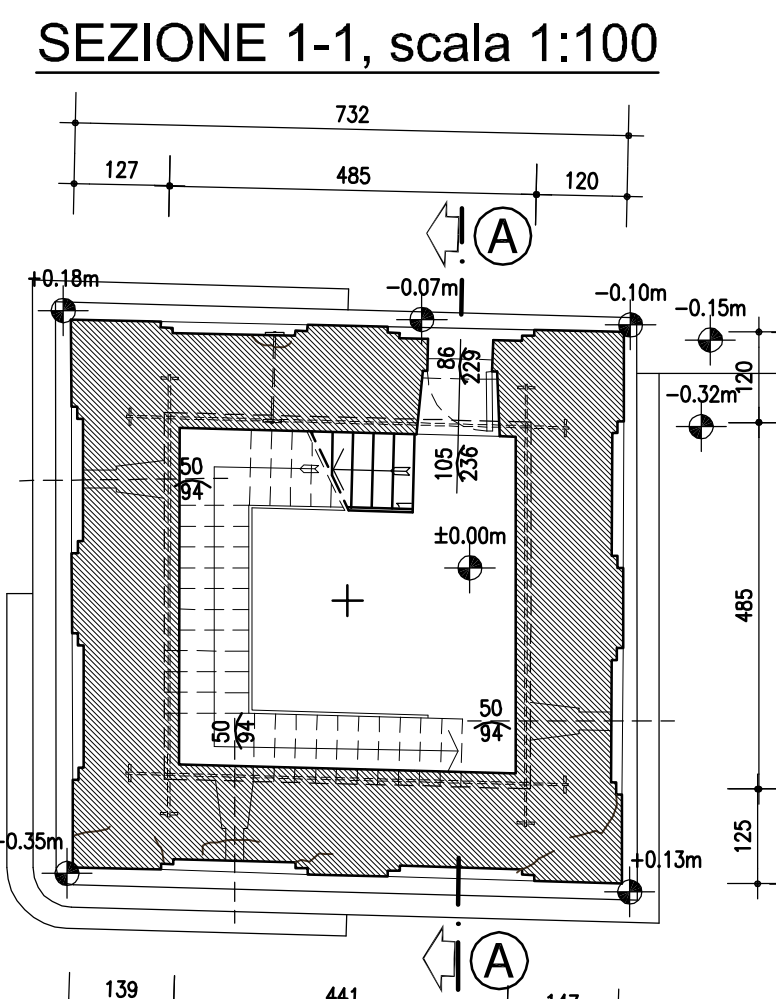

SEZIONE 1-1, scala 1:100

ING. FRANCESCO COLLESSELLI
N. 3212

Francesco Collesselli

1	00-3.9-17-1 divig			24/11/14		
Rev.	Nome file	Descrizione	Data	Redatto	Appr.	
	REGIONE VENETO	PROVINCIA DI VENEZIA	COMUNE DI PORTOGRUARO			
INTERVENTI URGENTI DI CONSOLIDAMENTO DELLE FONDAZIONI DELLA TORRE CIVICA DI PORTOGRUARO						
PROGETTO ESECUTIVO						
STATO DI FATTO PIANTE, PROSPETTI E SEZIONI						
N. ELABORATO D1-1						
DATA: NOVEMBRE 2014 SCALA: 1:100						
PROGETTISTI Progettazione generale, geotecnica e della parte di fondazioni Prof. Ing. Francesco Collesselli Ing. Arturo Guazzotto Ing. Giuseppe Collesselli Via Vigonovo, 115 - 35127 Padova Tel. 049/8704444 - Fax 049/8704444 www.collesselli.it Consulenza e progettazione geotecnica e della parte di fondazioni Ing. Giuseppe Collesselli Via Vigonovo, 115 - 35127 Padova						
DOCUMENTAZIONE CONSULTATA E COORDINATA In base ai dati di progettazione Ing. Arturo Guazzotto Ing. Giuseppe Collesselli Via Vigonovo, 115 - 35127 Padova						
Ing. Susanna Arturo Via Vigonovo, 115 - 35127 Padova Tel. 049/8704444 - Fax 049/8704444 www.collesselli.it Progettazione e direzione delle strutture in acciaio Ing. Susanna Arturo Via Vigonovo, 115 - 35127 Padova						
Gruppo di lavoro Ing. Susanna Arturo Ing. Susanna Arturo Ing. Susanna Arturo						