



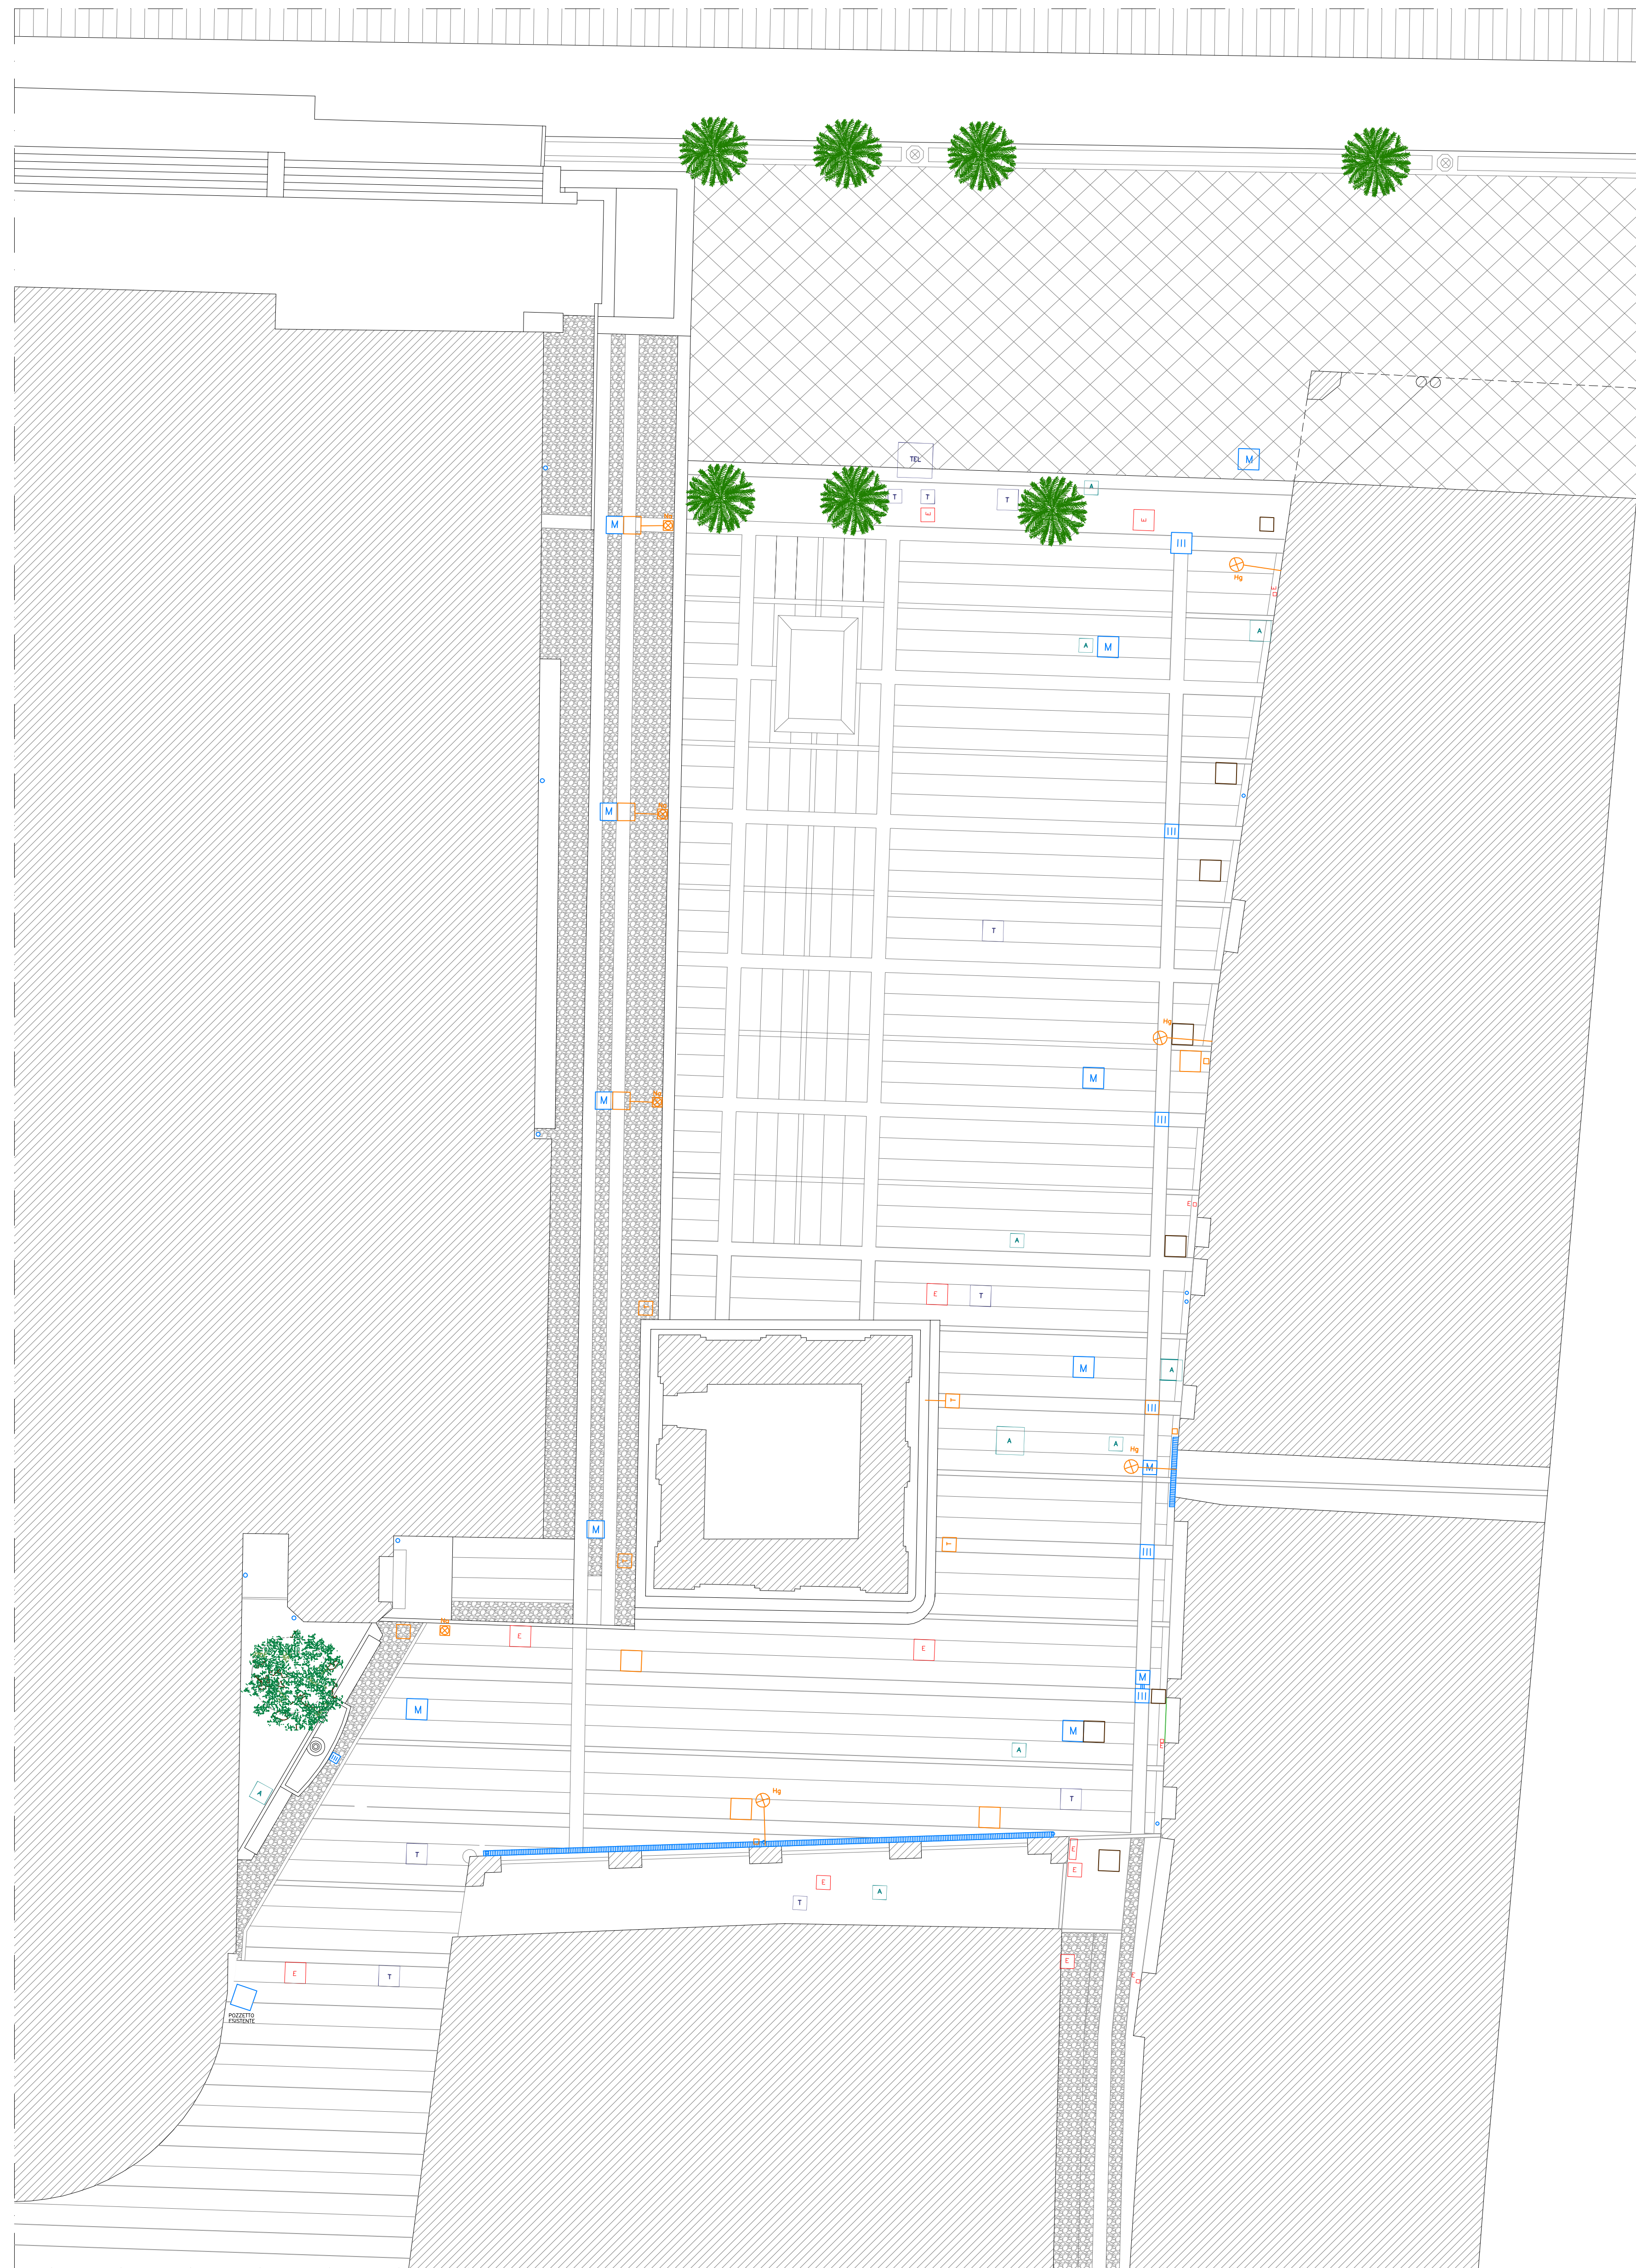

PLANIMETRIA - ARREDO URBANO
SCALA 1:100

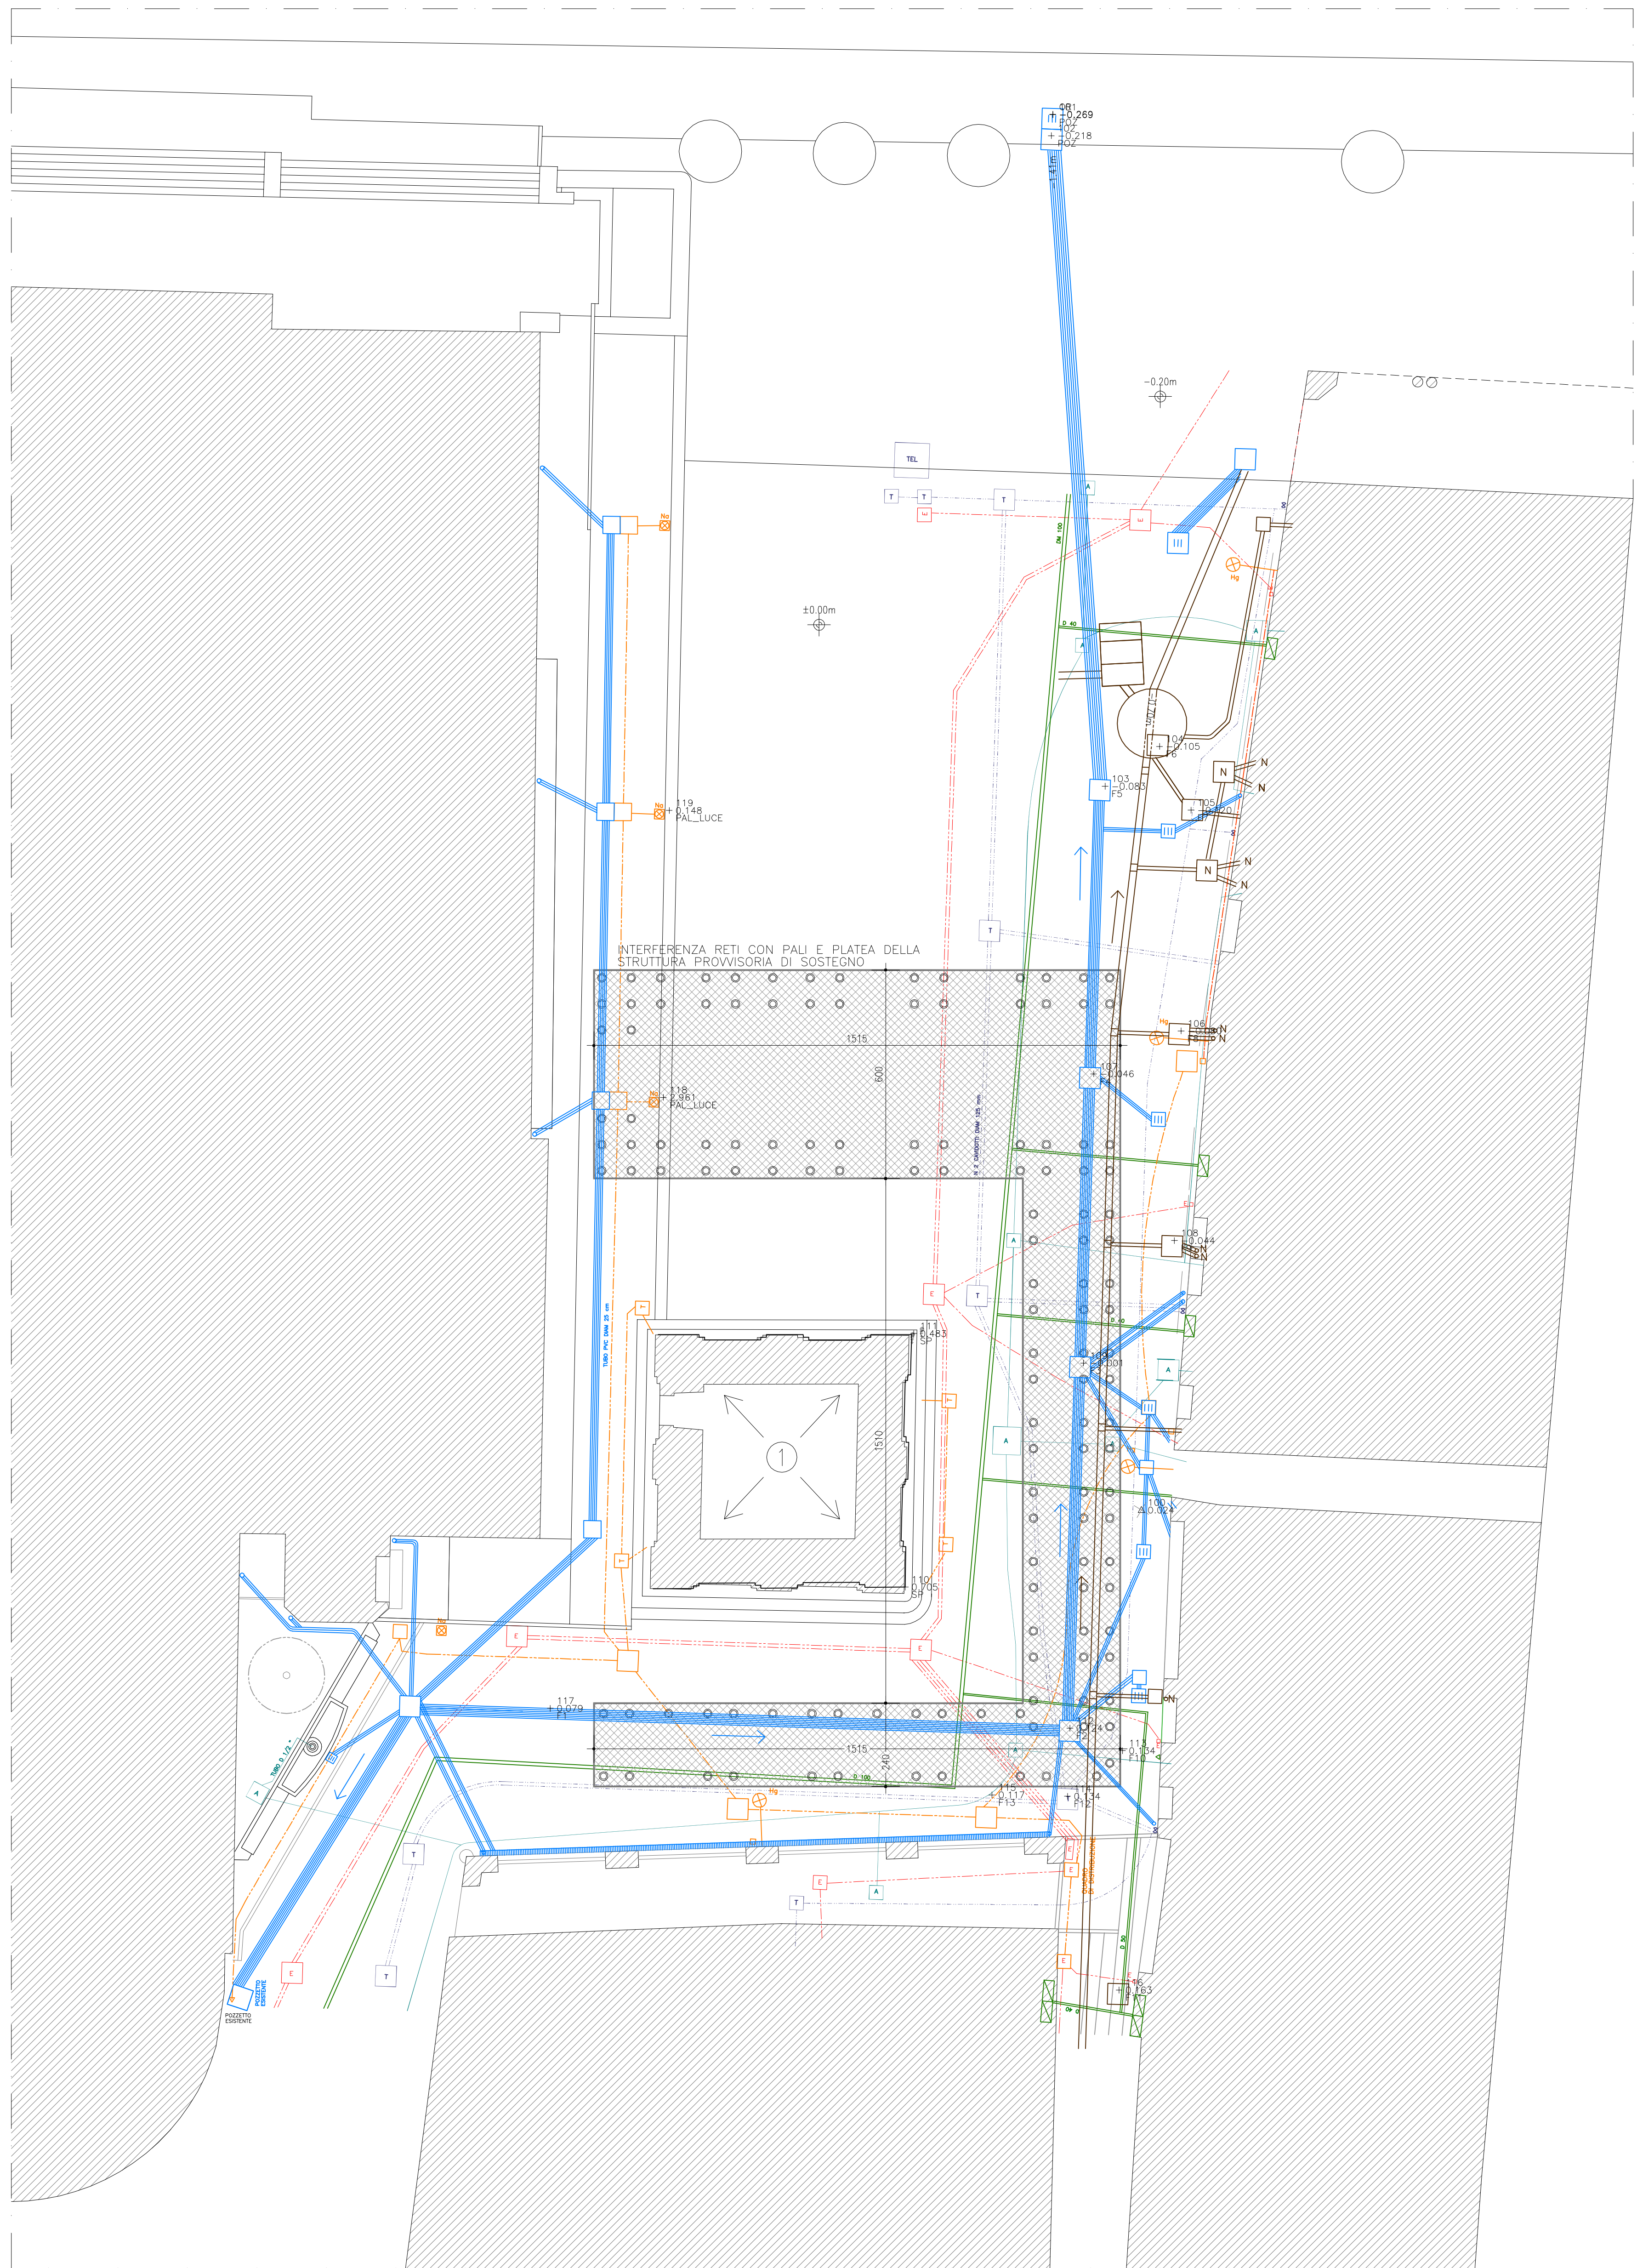

PLANIMETRIA - RETI TECNOLOGICHE S.D.F.
INGOMBRO DELLE NUOVE OPERE DI FONDAZIONE
SCALA 1:100

LEGENDA RETI

FOGNATURA ACQUE METEORICHE

- RETE ACQUE METEORICHE IN CLS DIAM 30 cm
- RETE ACQUE METEORICHE IN PVC DIAM 25 cm
- RETE ACQUE METEORICHE IN PVC DIAM 12,5 cm
- POZZETTO DI RACCORDO 60X60 cm
- POZZETTO DI RACCORDO 50X50 cm
- POZZETTO DI RACCORDO 40X40 cm
- CADITOIE A GRIGLIA E A FORNA 40X40 cm
- PLUVIALE A SCARICO INTERRATO

FOGNATURA ACQUE NERE

- RETE ACQUE NERE IN GRES DIAM 20 cm
- VASCA IMHOFF DIAM. 200 cm
- VASCA SETTICA A 3 SCOMPARTI 180X120 cm
- POZZETTO DI RACCORDO 60X60 cm
- POZZETTO DI RACCORDO 50X50 cm
- POZZETTO DI RACCORDO 40X40 cm

RETE ENEL

- RETE ELETTRICA IN CAVIDOTTO DI PROGETTO DIAM 125 mm PVC RIGIDO
- POZZETTO DI RACCORDO ENEL 60X60 cm
- POZZETTO DI ALLACCIO ENEL 40X40 cm
- POZZETTO ENEL CON QUADRO DI DISTRIBUZIONE A CONCHIGLIA
- TUBAZIONE MONTANTE ENEL

RETE TELECOM

- RETE TELEFONICA IN CAVIDOTTO DI PROGETTO DIAM 125 mm PVC RIGIDO
- CABINE TELEFONO PUBBLICO
- POZZETTO DI RACCORDO TELECOM 60X60 cm
- TUBAZIONE MONTANTE TELECOM

RETE GAS METANO

- TUBAZIONE PRINCIPALE METANODOTTO
- TUBAZIONE SECONDARIA METANODOTTO
- CASSETTE CONTATORI GAS
- TUBAZIONI MONTANTI GAS

RETE ACQUEDOTTO

- CONDOTTA PRINCIPALE IN POLIETILENE DIAM 90 mm
- POZZETTO DI DERIVAZIONE 80X80 cm
- POZZETTO ALLACCIO 60X60 cm
- POZZETTO ALLACCIO 40X40 cm

ILLUMINAZIONE PUBBLICA

- LAMPADA A PALO DI PROGETTO
- LAMPADA DA PARETE A BRACCIO LUNGO DI PROGETTO
- POZZETTO DI DERIVAZIONE 40X40 cm
- POZZETTO DI DERIVAZIONE 50X50 cm
- POZZETTO DI DERIVAZIONE 60X60 cm
- POZZETTO DI DERIVAZIONE MESSA A TERRA 40X40 cm
- RETE PUBBLICA ILLUMINAZIONE INTERRATA DI PROGETTO
- RETE PUBBLICA ILLUMINAZIONE AEREA DI PROGETTO
- CORRE SOPRA CORNICE MARCAPIANO
- LAMPADIE VAPORI DI SODIO ALTA PRESSIONE
- LAMPADIE VAPORI DI MERCURIO

- 1 SONDAGGI DA ESEGUIRE INTERNAMENTE ALLA CANNA DEL CAMPANILE
PER INDIVIDUAZIONE DELLA POSIZIONE, DELLA DIMENSIONE E DELLA CONSISTENZA
DELLA FONDAZIONE ESISTENTE ESEGUITA CIRCA 50 ANNI FA

3	Aggiornamento Novembre 2015	27/11/15		
2	Aggiornamento Aprile 2015	29/04/15		
1	24/11/14			
Rev.	Nome file	Descrizione	Data	Redatto Appr.
REGIONE VENETO	PROVINCIA DI VENEZIA	COMUNE DI PORTOGRUARO		
INTERVENTI URGENTI DI CONSOLIDAMENTO DELLE FONDAZIONI DELLA TORRE CIVICA DI PORTOGRUARO				
PROGETTO DEFINITIVO				
STATO DI FATTO RETI TECNOLOGICHE			N° ELABORATO D16-1	
			DATA NOVEMBRE 2014	
			SCALA 1:100	
PROGETTISTI Progettazione generale, direzione e pale d'opera di fondazione Prof. Ing. Francesco Colleselli INGEGNERIA GEOTECNICA Via Garibaldi, 112 - 30100 Padova Tel. 049 8750001 - Fax 049 7500100 www.colleselli.it		Documentazione cartacea e online a discrezione dell'autore Ing. Arturo Bisceglia Progettazione delle strutture in alluvione Ing. Paolo Lurber AB&P Engineering s.r.l.		CONSULENTI UNIVERSITA' DEGLI STUDI DI TREVISO DIPARTIMENTO DI INGEGNERIA NECESSARIA E STRUTTURALE Ing. Claudio Colleselli C.F. 01/08/1974 Ing. Enrico Colleselli C.F. 02/08/1974 Ing. Paolo Lurber C.F. 03/08/1974