



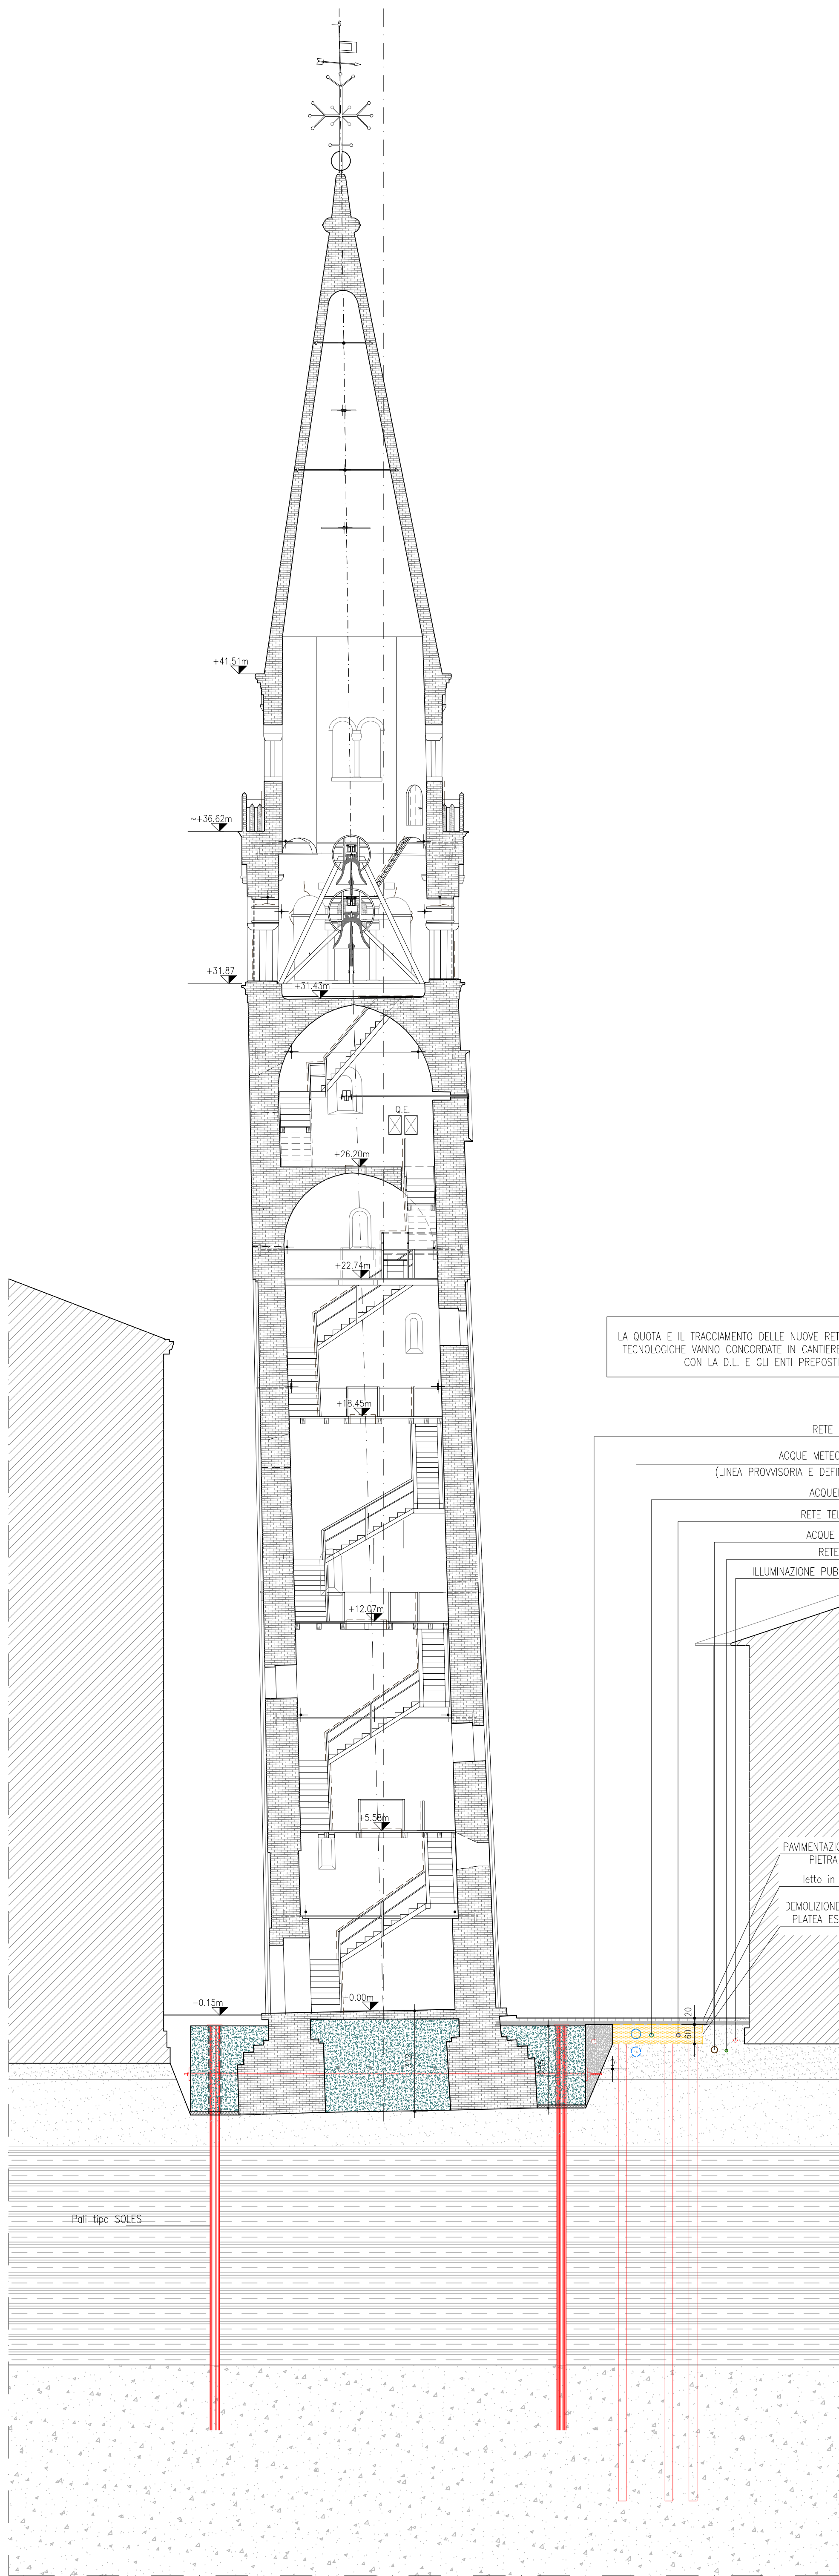


SEZIONE A-A
SCALA 1:100

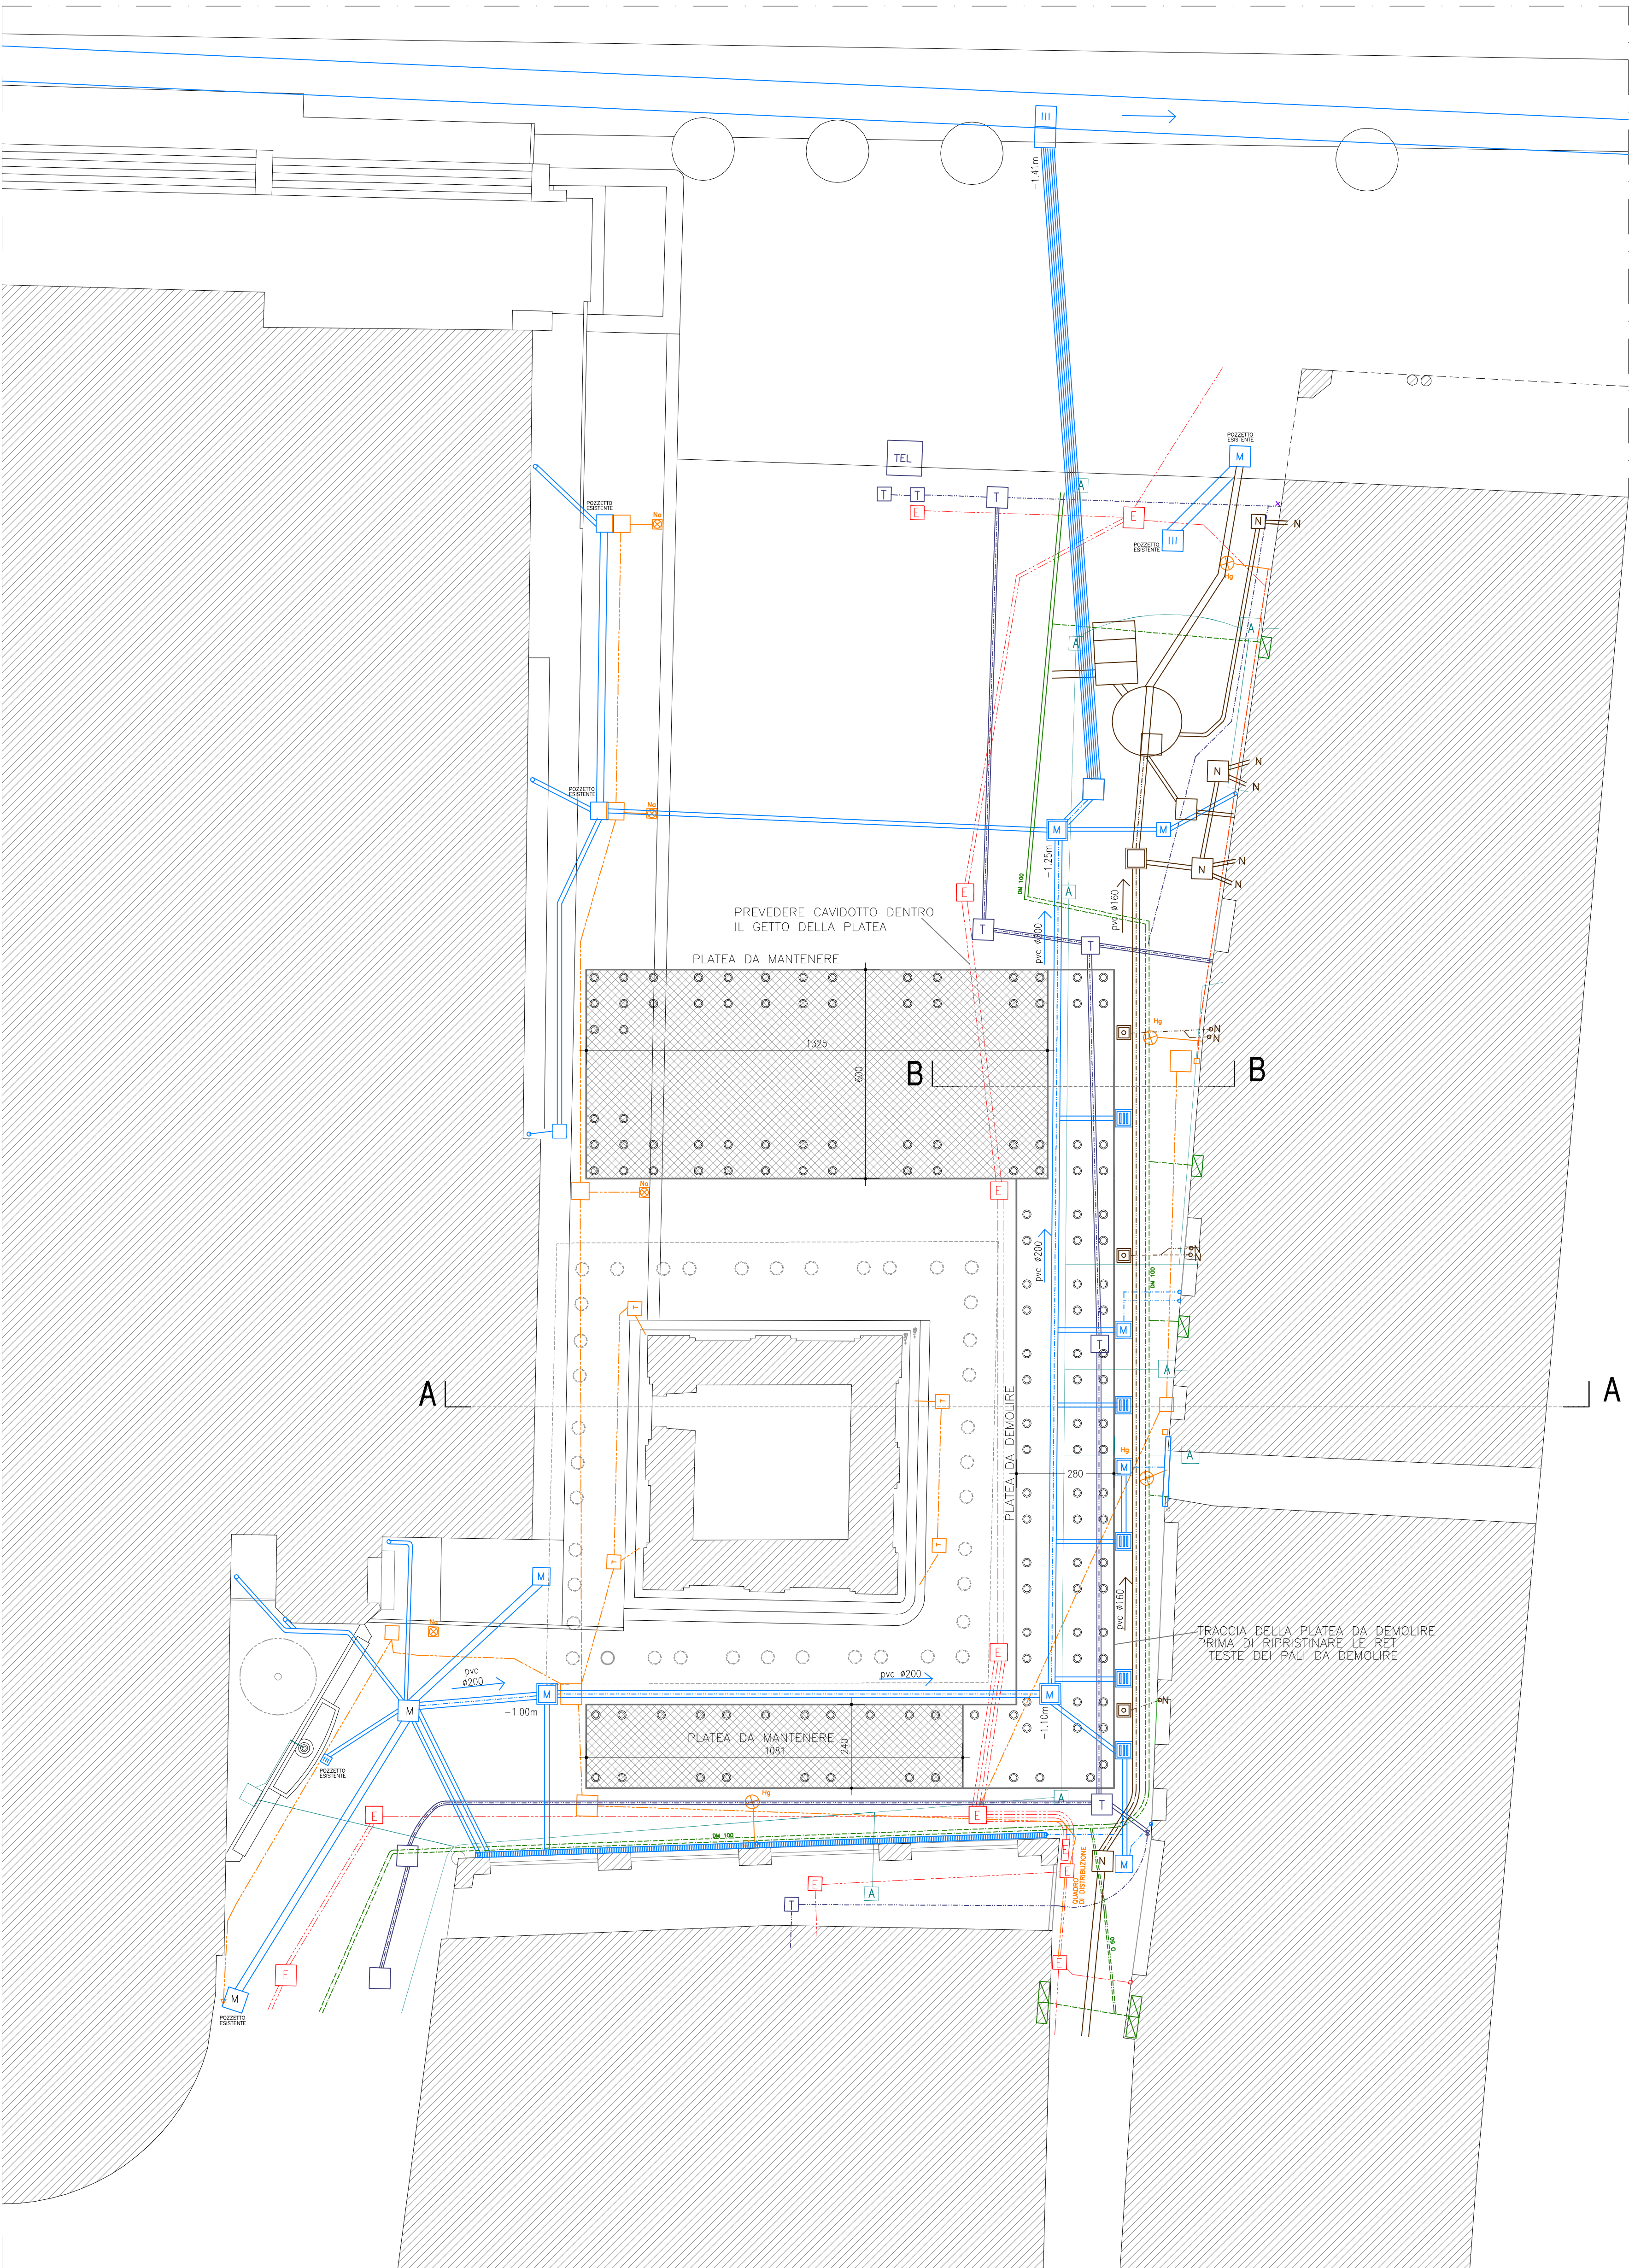

PLANIMETRIA
SCALA 1:100

SEZIONE B-B
SCALA 1:50

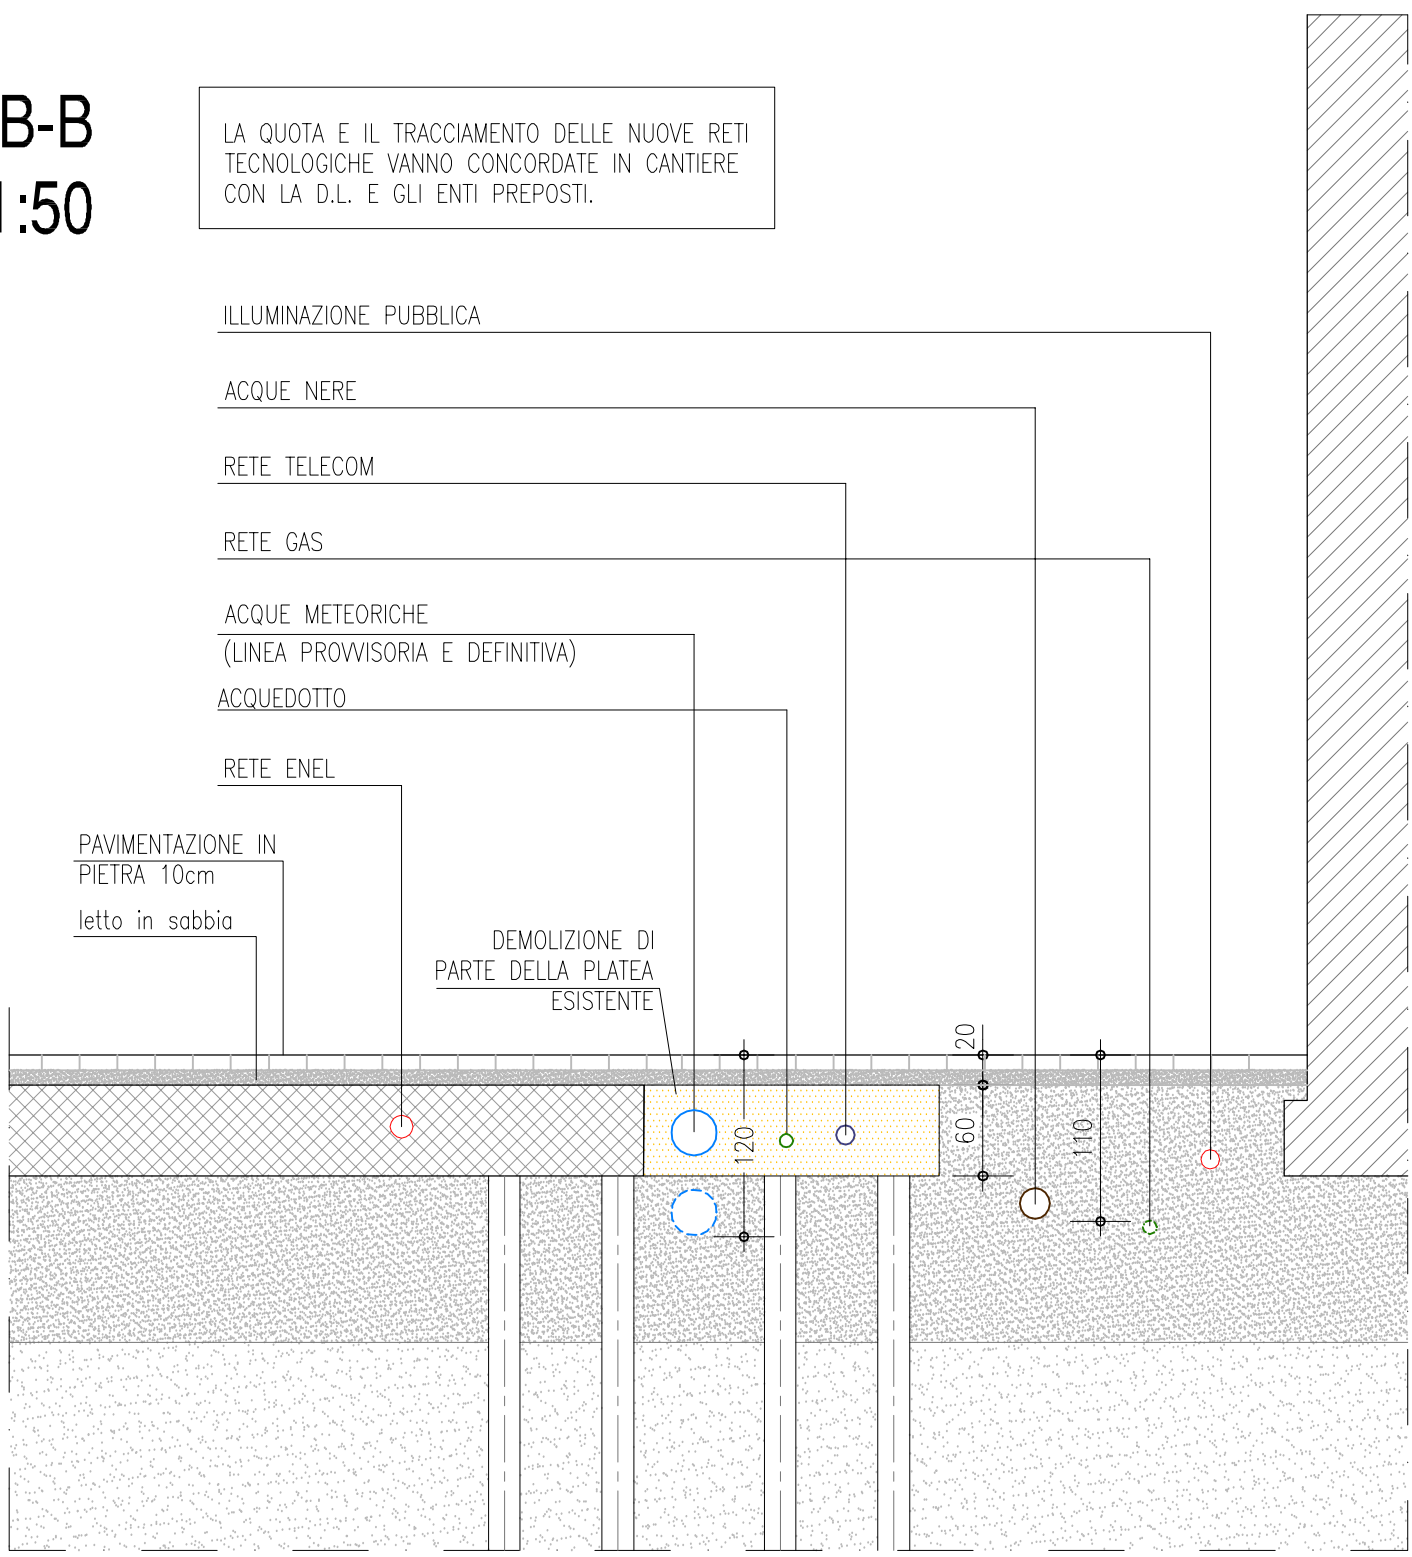

3	Aggiornamento Novembre 2015	27/11/15		
2	Aggiornamento Aprile 2015	28/04/15		
1	DO-3UB-17-1.dwg	24/11/14		
Rev	Nome file	Descrizione	Data	Redatto Appr.
REGIONE VENETO	PROVINCIA DI VENEZIA	COMUNE DI PORTOGUARO		
INTERVENTI URGENTI DI CONSOLIDAMENTO DELLE FONDAZIONI DELLA TORRE CIVICA DI PORTOGUARO				
PROGETTO DEFINITIVO				
STATO DI PROGETTO RETI TECNOLOGICHE		IN ELABORATO D17-1 DATA: NOVEMBRE 2014 SCALA 1:100		
PROGETTISTI Progettazione generale, geotecnica e delle opere di fondazione Prof. Ing. Francesco Colleselli colleselli & p. INGEGNERIA GEOTECNICA Via Vigonovo, 110 - 30137 Padova tel. 049/8740000 - fax 049/8740001 www.colleselli.it Colleselli è iscritta all'Albo dei Geotecnici Ing. Giuseppe Colleselli Via Vigonovo, 110 - 30137 Padova		Documentazione contabile e amministrativa e autorizzazione edilizia del Ing. Arturo Bussetto Progettazione delle strutture in cemento armato e in acciaio Ing. Fabio Loriani AB&P Engineering s.r.l. Via della Pace, 10 - 30137 Padova tel. 049/8740000 - fax 049/8740001 www.abamp.it AB&P è iscritta all'Albo dei Periti e dei Geometri Ing. Marco Nodari Via della Pace, 10 - 30137 Padova		
CONSULENTI UNIVERSITA' DEGLI STUDI DI TRENTO DIPARTIMENTO DI INGEGNERIA MECCANICA E STRUTTURALE Dott. Ing. Roberto D. Delle Donne Ing. Enrico Colleselli Ing. Marco Nodari Via della Pace, 10 - 30137 Padova				