




LAYOUT DI CANTIERE PER I PRIMI 60 GIORNI - scala 1: 200

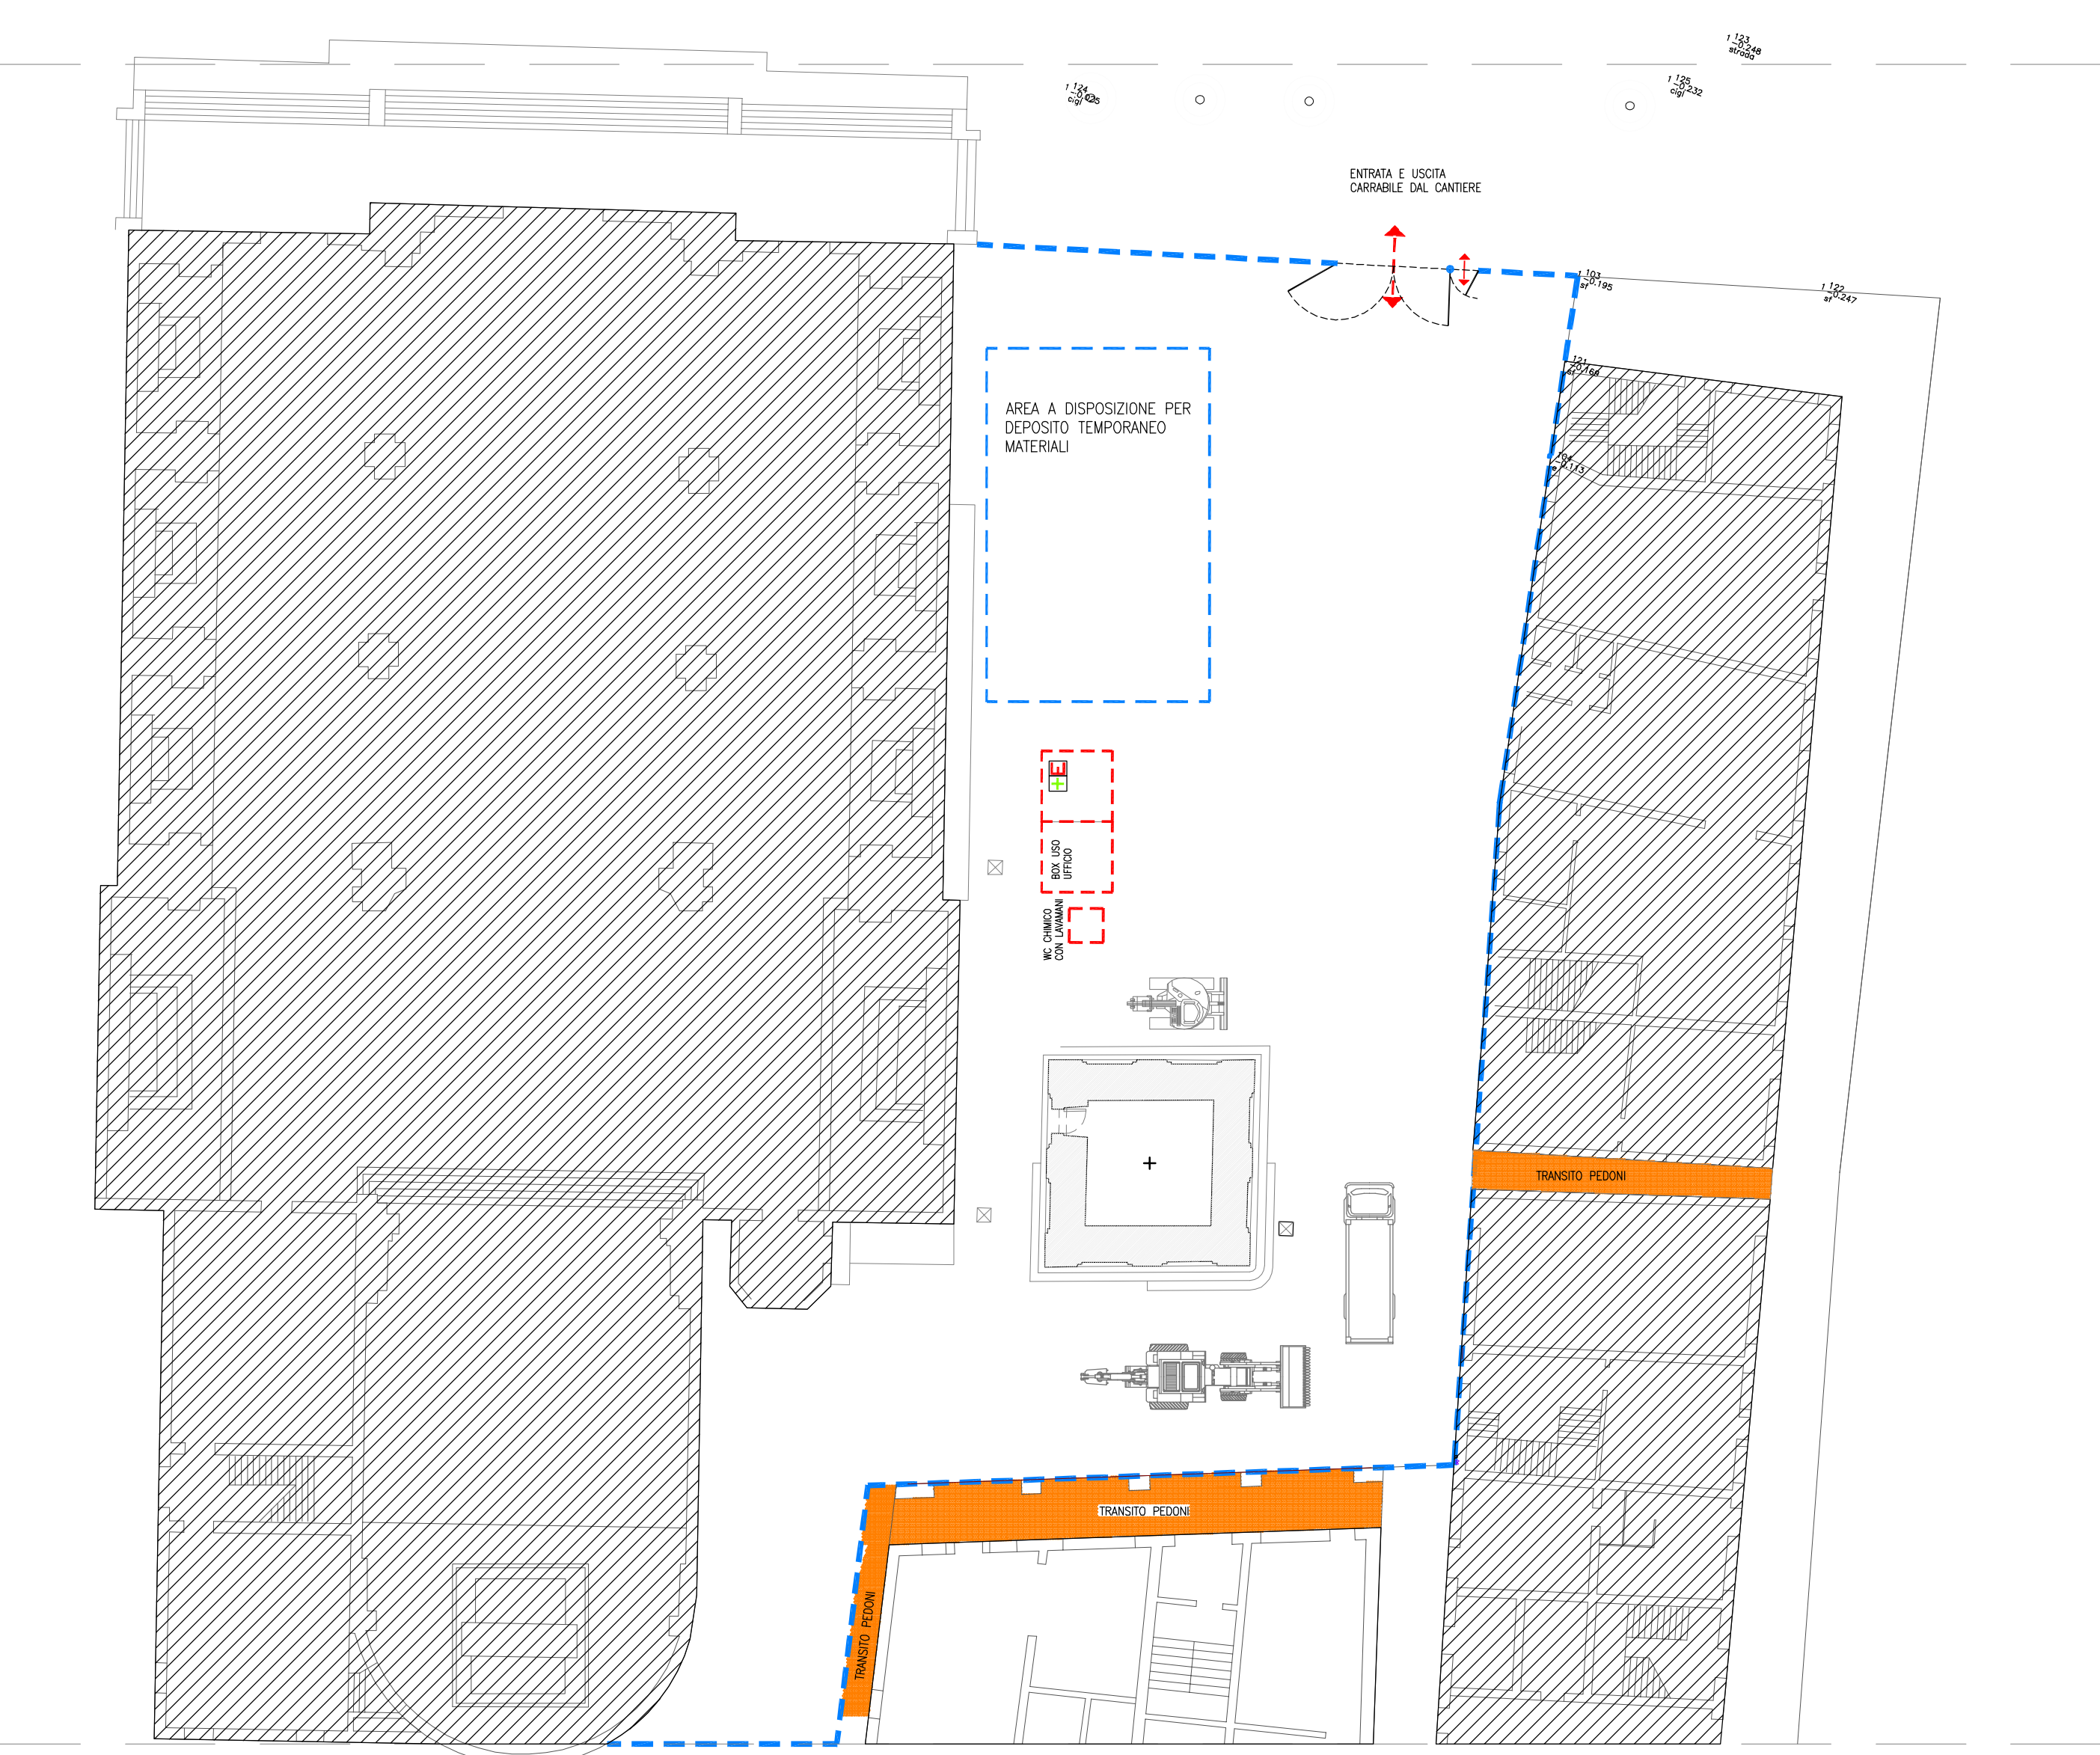

LAYOUT DI CANTIERE DOPO I PRIMI 60 GIORNI scala 1: 200

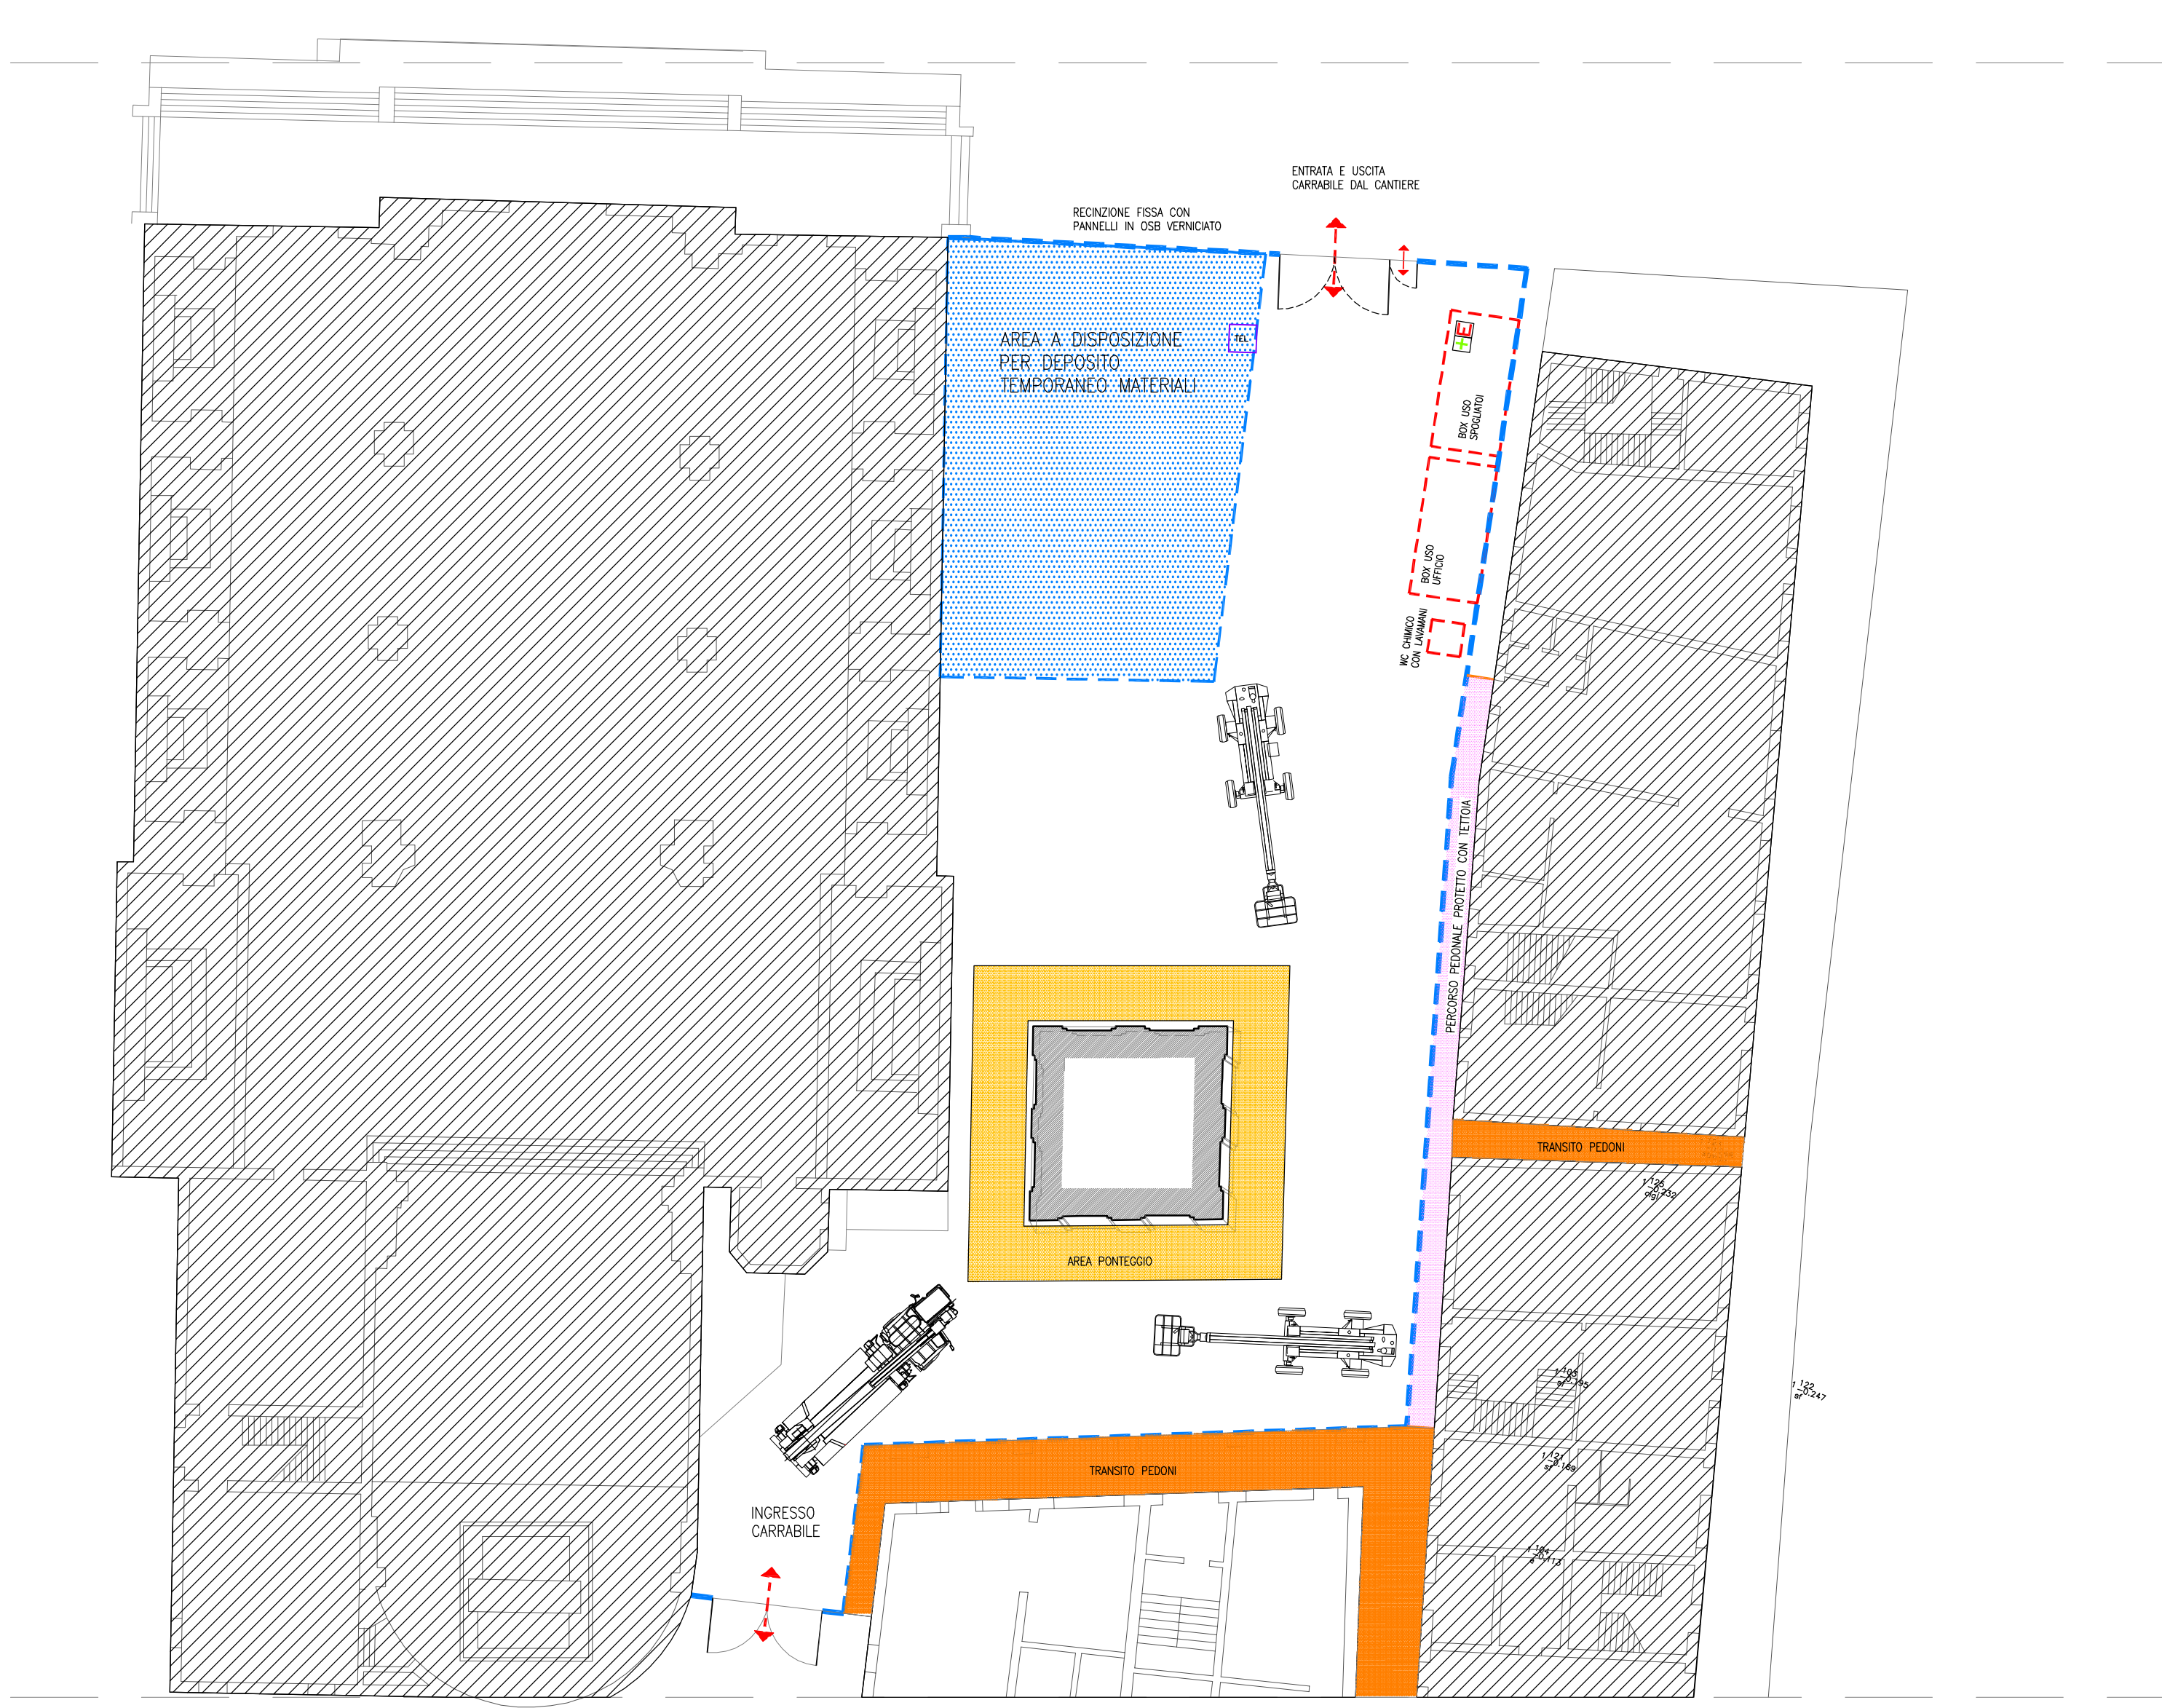

LAYOUT DI CANTIERE DOPO 266 GIORNI - scala 1: 200

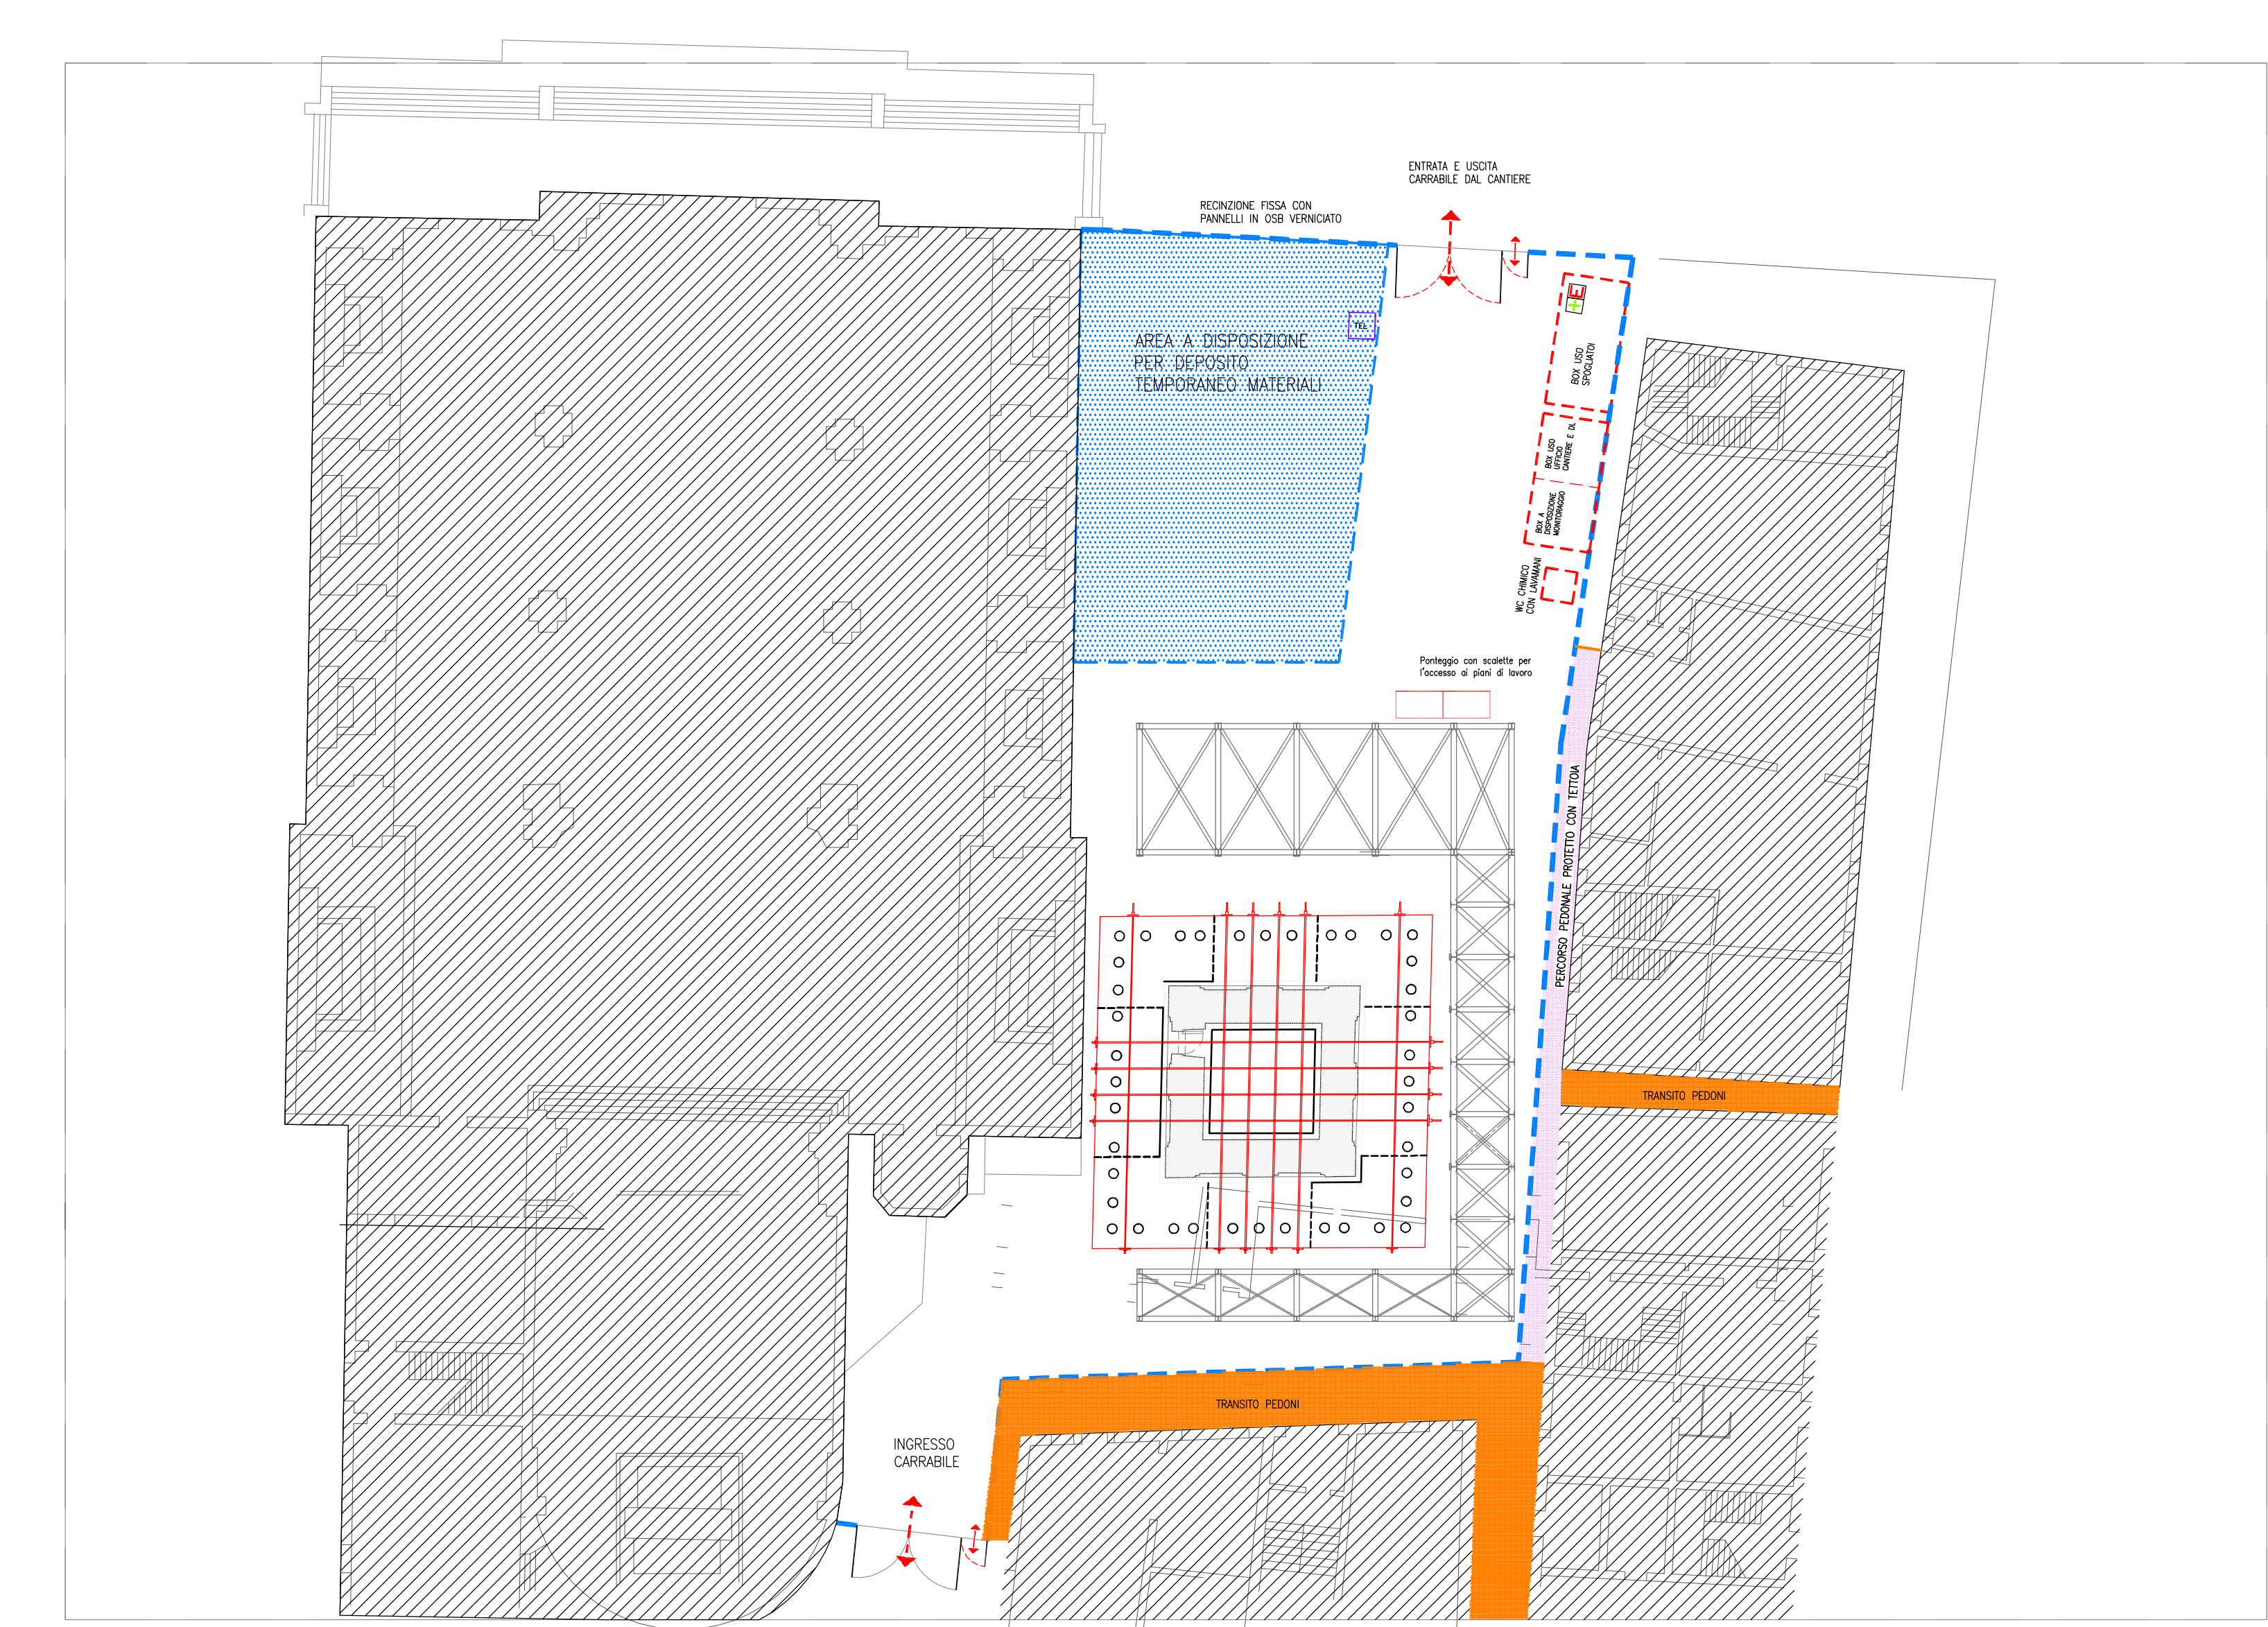

cartelli di avvertimento



cartelli di avvertimento



cartelli di prescrizione



Protezioni obbligatorie



3	Aggiornamento novembre 2015	27/11/15		
2	Aggiornamento aprile 2015	29/04/15		
1		24/11/14		
Rev	Nome file	Descrizione	Data	Redatto
	REGIONE VENETO	PROVINCIA DI VENEZIA	COMUNE DI PORTOGRUARO	
INTERVENTI URGENTI DI CONSOLIDAMENTO DELLE FONDAZIONI DELLA TORRE CIVICA DI PORTOGRUARO				
PROGETTO DEFINITIVO				
LAYOUT DI CANTIERE			N. ELABORATO S03	
			DATA: NOVEMBRE 2014	
			SCALA	
			CONSULENTI	
PROGETTISTI: Progettazione generale geotecnica e delle opere di fondazione Prof. Ing. Francesco Colleselli Ing. Antonio Buiato Progettazione delle strutture in elevazione Coord. sicurezza in fase di progettazione Ing. Fabio Urban colleselli & p Via Magnifico, 115 - 35137 Padova Tel. 049 8703204502 - Fax 049 7628108 email: info@colleselli.it www.colleselli.it colleselli & p Progettazione geotecnica e delle opere di fondazione Ing. Giuseppe Colleselli Via Magnifico, 115 - 35137 Padova			Documentazione contabile e amministrativa e informazione sottosestati Ing. Antonio Buiato Progettazione delle strutture in elevazione Coord. sicurezza in fase di progettazione Ing. Fabio Urban AB&P Engineering s.r.l. Viale Roma Vecchia, 115, Fondazione Tel. 049 8703204502 - Fax 049 7628108 email: info@ab&p.it	
			Gruppo di lavoro Ing. Daniele Zorini Ing. Enrico Galassi Ing. Marco Mariani Ing. Davide Tresselt	